


- Legenda:
- - drut ze stali nierdzewnej $\varnothing 8$,
 - - - - taśma stalowa ocynkowana (bednarka) 40x4mm lub 30x4mm,
 - - ZKMn- złącze kontrolne zabudowane na elewacji na wysokości od 30 do 140 cm (poz. 11)
 - ⊗ - ZKU(mn), Z(mn)-złącze krzyżowe zabudowane na elewacji na wysokości od 30 do 140 cm oraz w studzienkach uziomowych (poz. 10)
 - ↓ -U(m)- uziom pionowy

Budynek sortowni magazynowania i pakowania soli

Tytuł, imię nazwisko		Nr upr.		Data:		Podpis:	
Asystent projektanta:	inż. Janusz Stawiarski	SLK/1380/PWOE/86	07.2023r.	07.2023r.	<i>Janusz Stawiarski</i>		
Projektant:	mgr inż. Jerzy Jakubowski						
OŚRODEK POMIARÓW I AUTOMATYKI S.A.		Nazwa rysunku: Plan zabudowy (stan projektowany IV klasa LPS)			Skala:	Nr rys. 1	

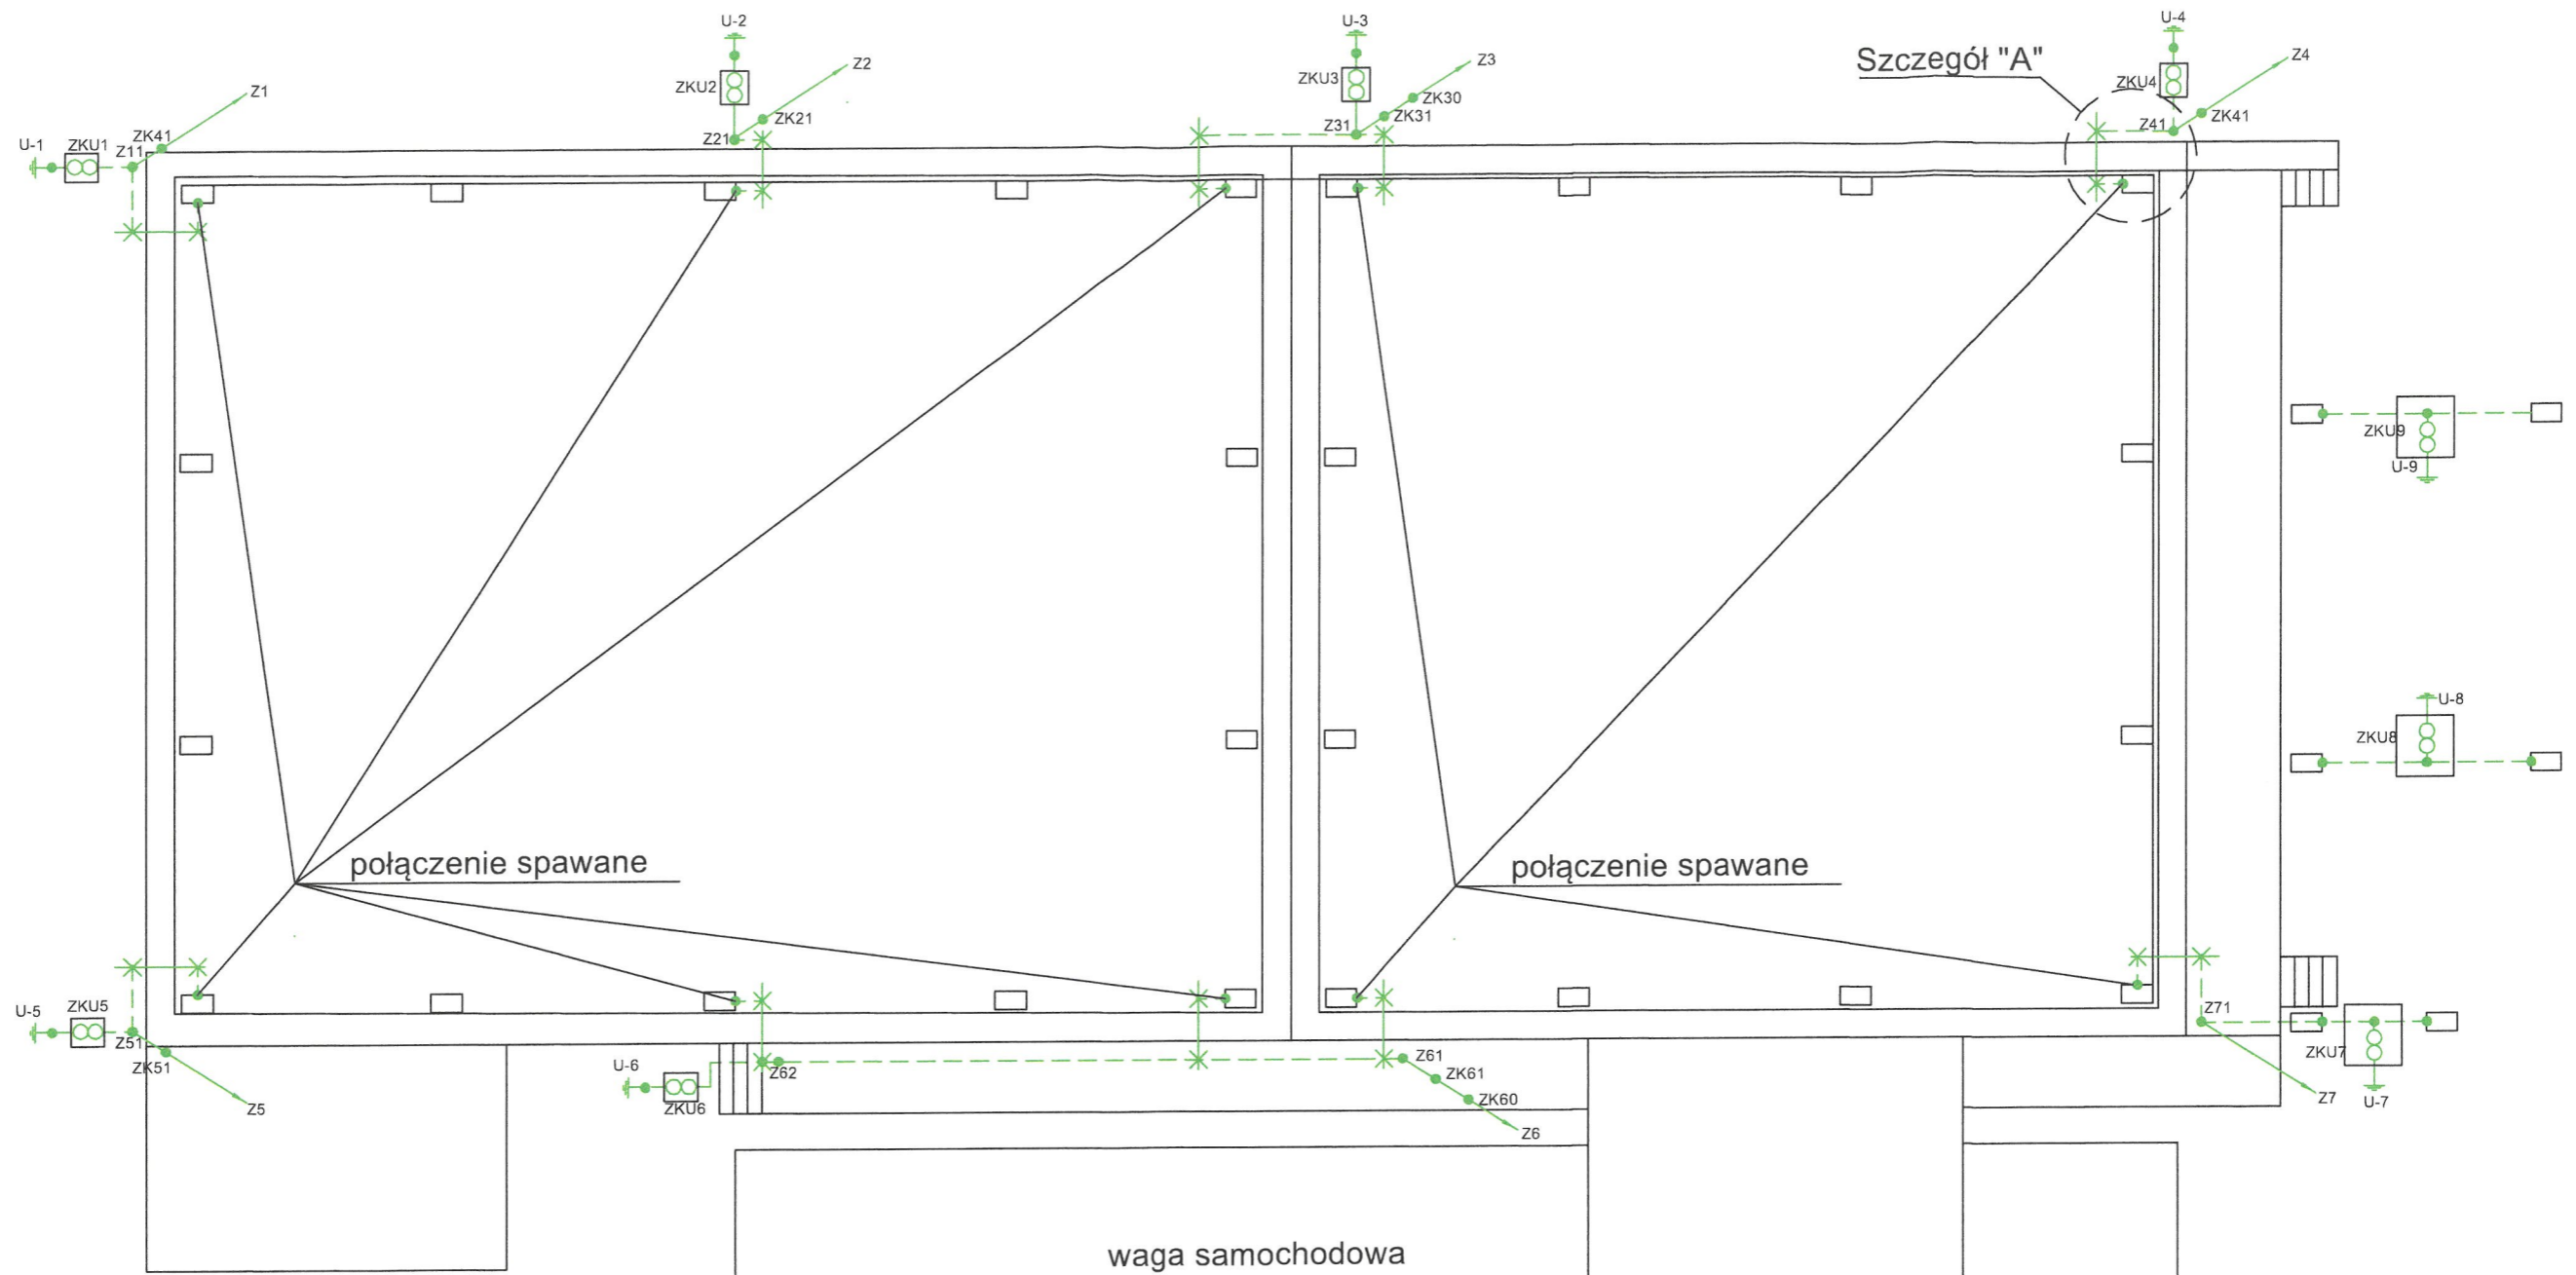


Szczegół "A"
Połączenie wyrównawcze

Zxy- złącze krzyżowe (poz. 10)
połączenie do uziomu

pręt gwintowany z nakrętkami
i podkładkami sprężynującymi
M-12 (poz. 19,20,21)

rura odgromowa
AN-RO20/14/2 (poz. 17)

taśma stalowa ocynkowana
(bednarka) 40x4mm lub
30x4mm połączenie do
konstrukcji stalowej budynku

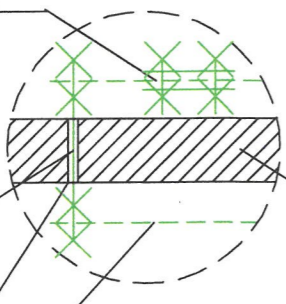


ściana budynku

Legenda:

- drut ze stali nierdzewnej Ø 8 ,
- taśma stalowa ocynkowana (bednarka) 40x4mm lub 30x4mm,
- ZK(mn)- złącze kontrolne zabudowane na elewacji na wysokości od 100 do 140 cm (poz. 11)
- ZKU(mn), Z(mn)-złącze krzyżowe zabudowane na elewacji na wysokości od 30 do 140 cm oraz w studzienkach uziomowych (poz. 10)
- U(m)- uziom pionowy



Tytuł, imię nazwisko		Nr upr.	Data:	Podpis:	
Asystent projektanta:	inż. Janusz Stawiarski				
Projektant:	mgr inż. Jerzy Jakubowski	Nr rys.	SLK/1380/PWOE/86	07.2023r.	07.2023r.
OŚRODEK POMIARÓW I AUTOMATYKI S.A.		Nazwa rysunku: Budynek sortowni magazynowania i pakowania soli - widok przyziemia		Skala: 1:150	Nr rys. 2

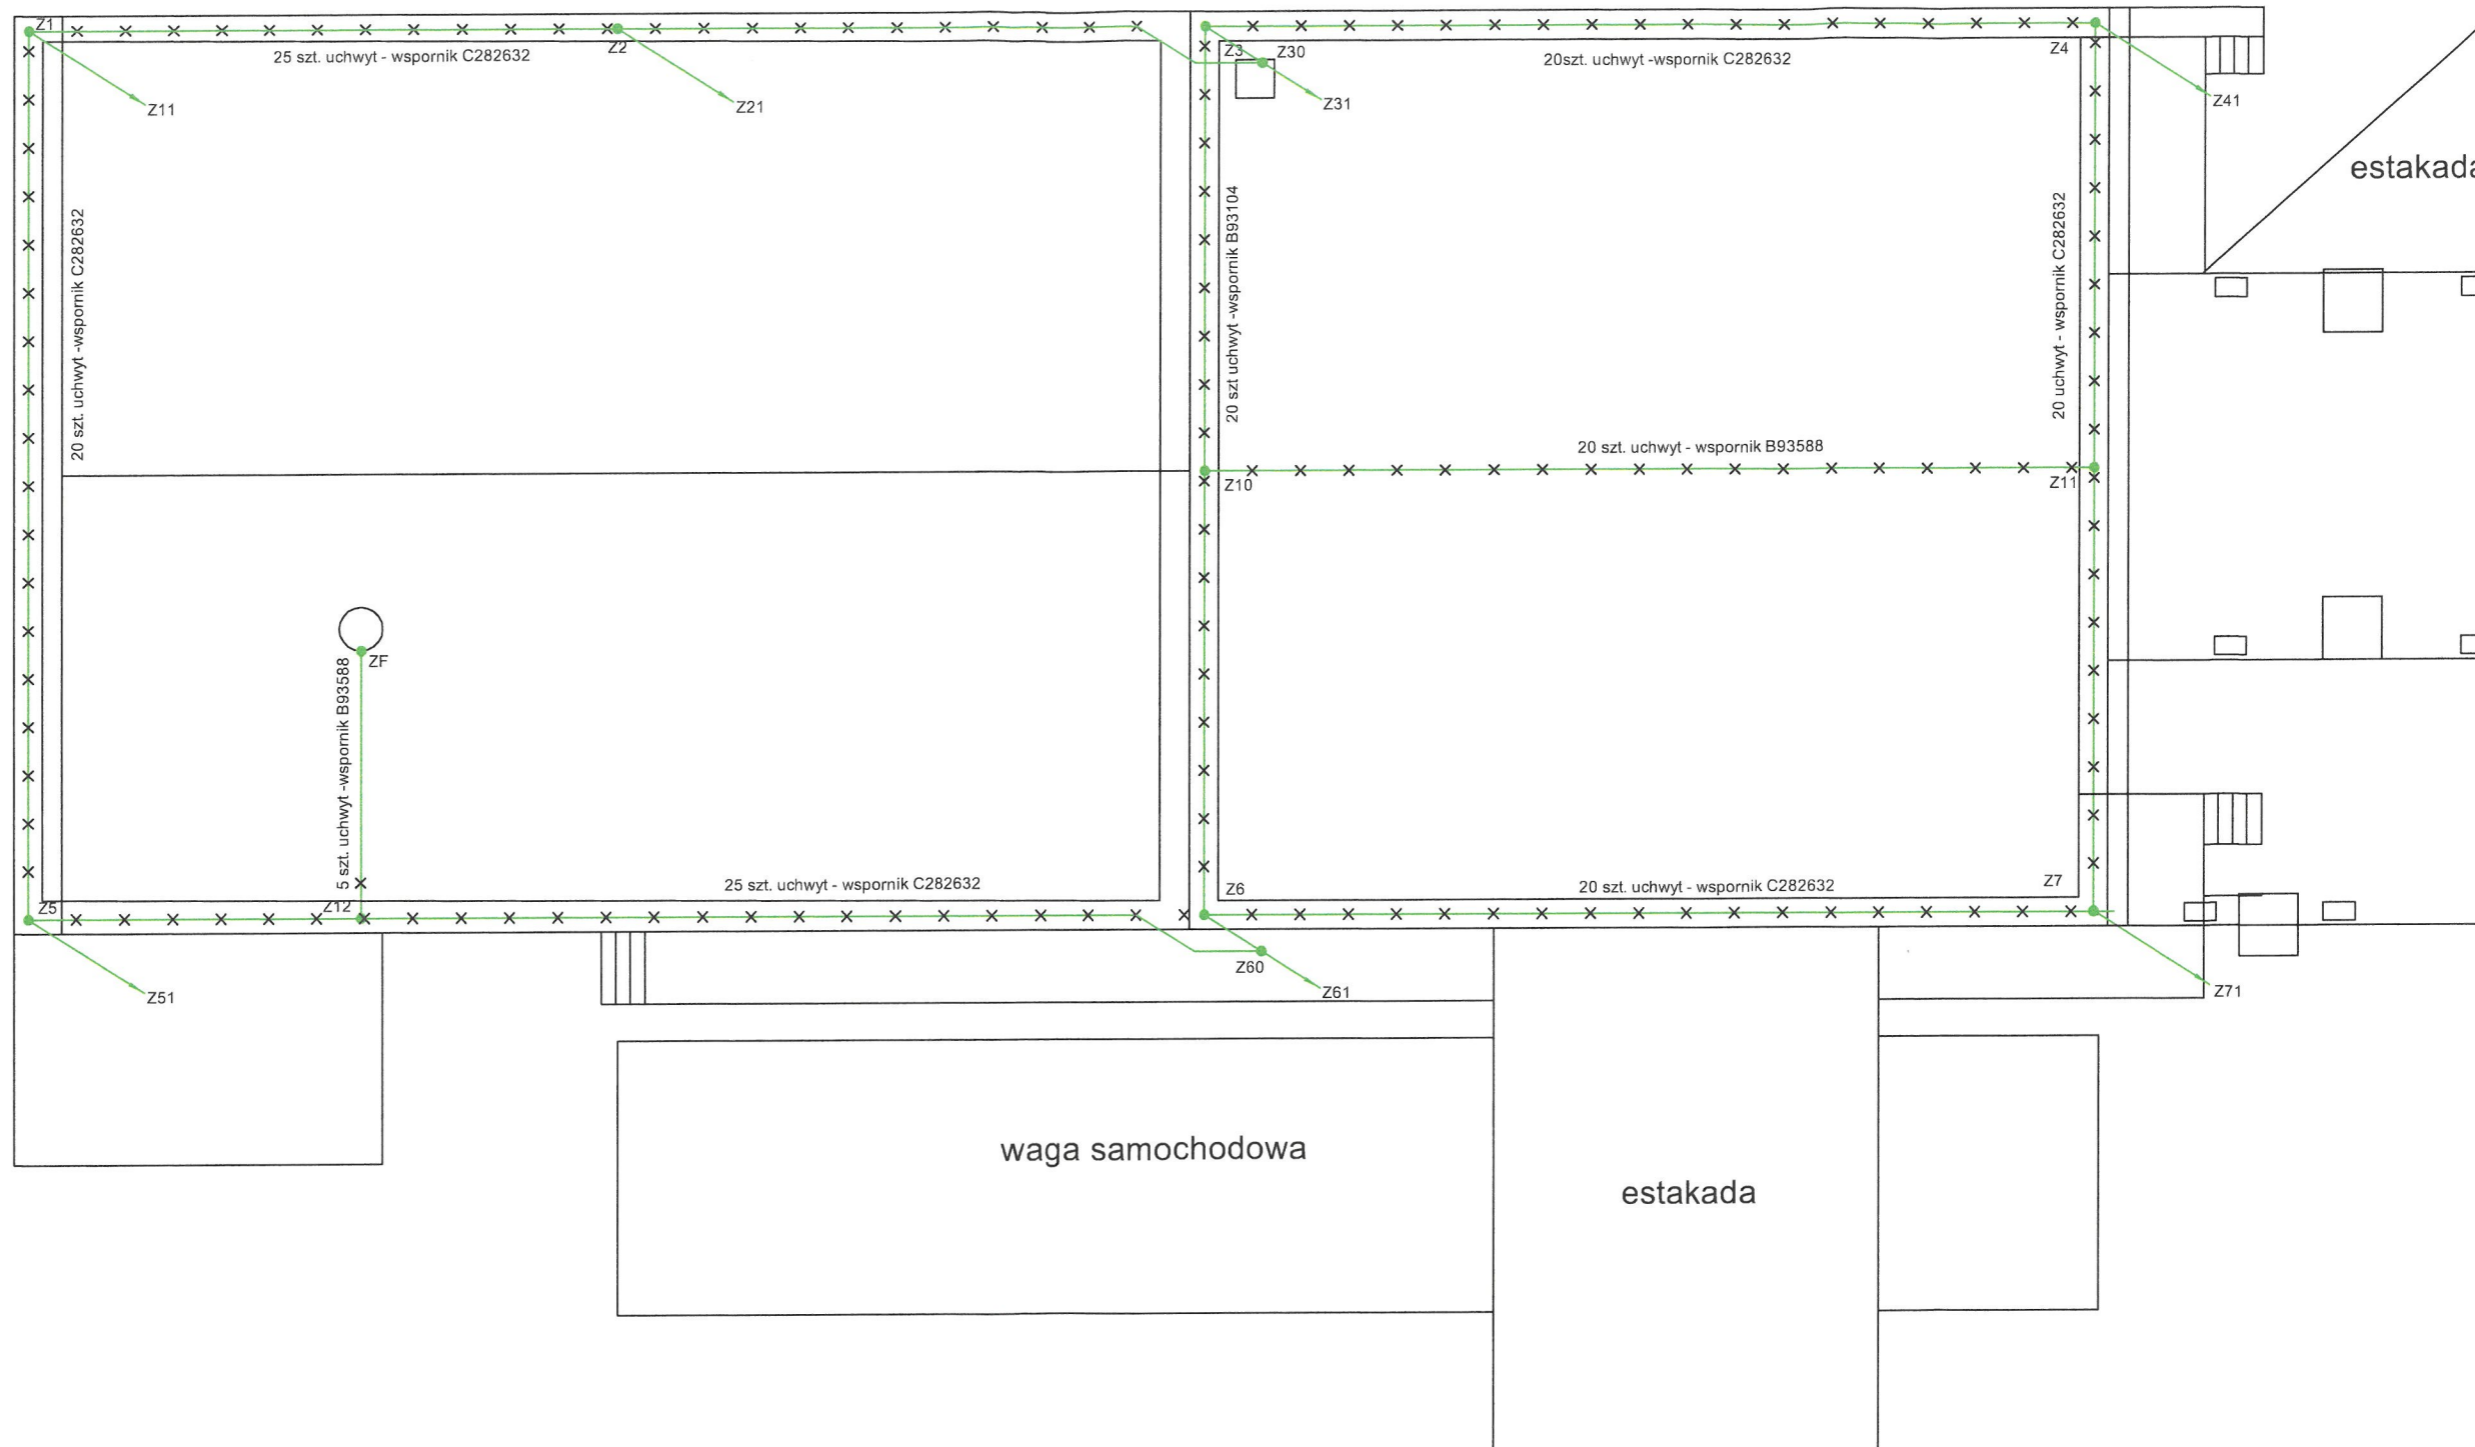


Legenda:
 — - drut ze stali nierdzewnej Ø 8 ,
 ● Znm - złącze przelotowe (poz.9)
 ● ZF- uchwyty na felc (poz.25),

Tytuł, imię nazwisko		Nr upr.	Data:	Podpis:	Nr rys.
Asystent projektanta:	inż. Janusz Stawiarski				
Projektant:	mgr inż. Jerzy Jakubowski	Nr upr.	SLK/1380/PWOE/86	Skala:	3
OŚRODEK POMIARÓW I AUTOMATYKI S.A.		Nazwa rysunku: Budynek sortowni magazynowania i pakowania soli - widok dachu			

Elewacja wschodnia

Legenda:


- - drut ze stali nierdzewnej $\varnothing 8$,
- - - - taśma stalowa ocynkowana (bednarka) 40x4mm lub 30x4mm,
- - ZKmn- złącze kontrolne zabudowane na elewacji na wysokości od 30 do 140 cm (poz. 11)
- ⊗ - ZKU(mn), Z(mn)-złącze krzyżowe zabudowane na elewacji na wysokości od 30 do 140 cm oraz w studzienkach uziomowych (poz. 10)
- ↓ -U(m)- uziom pionowy

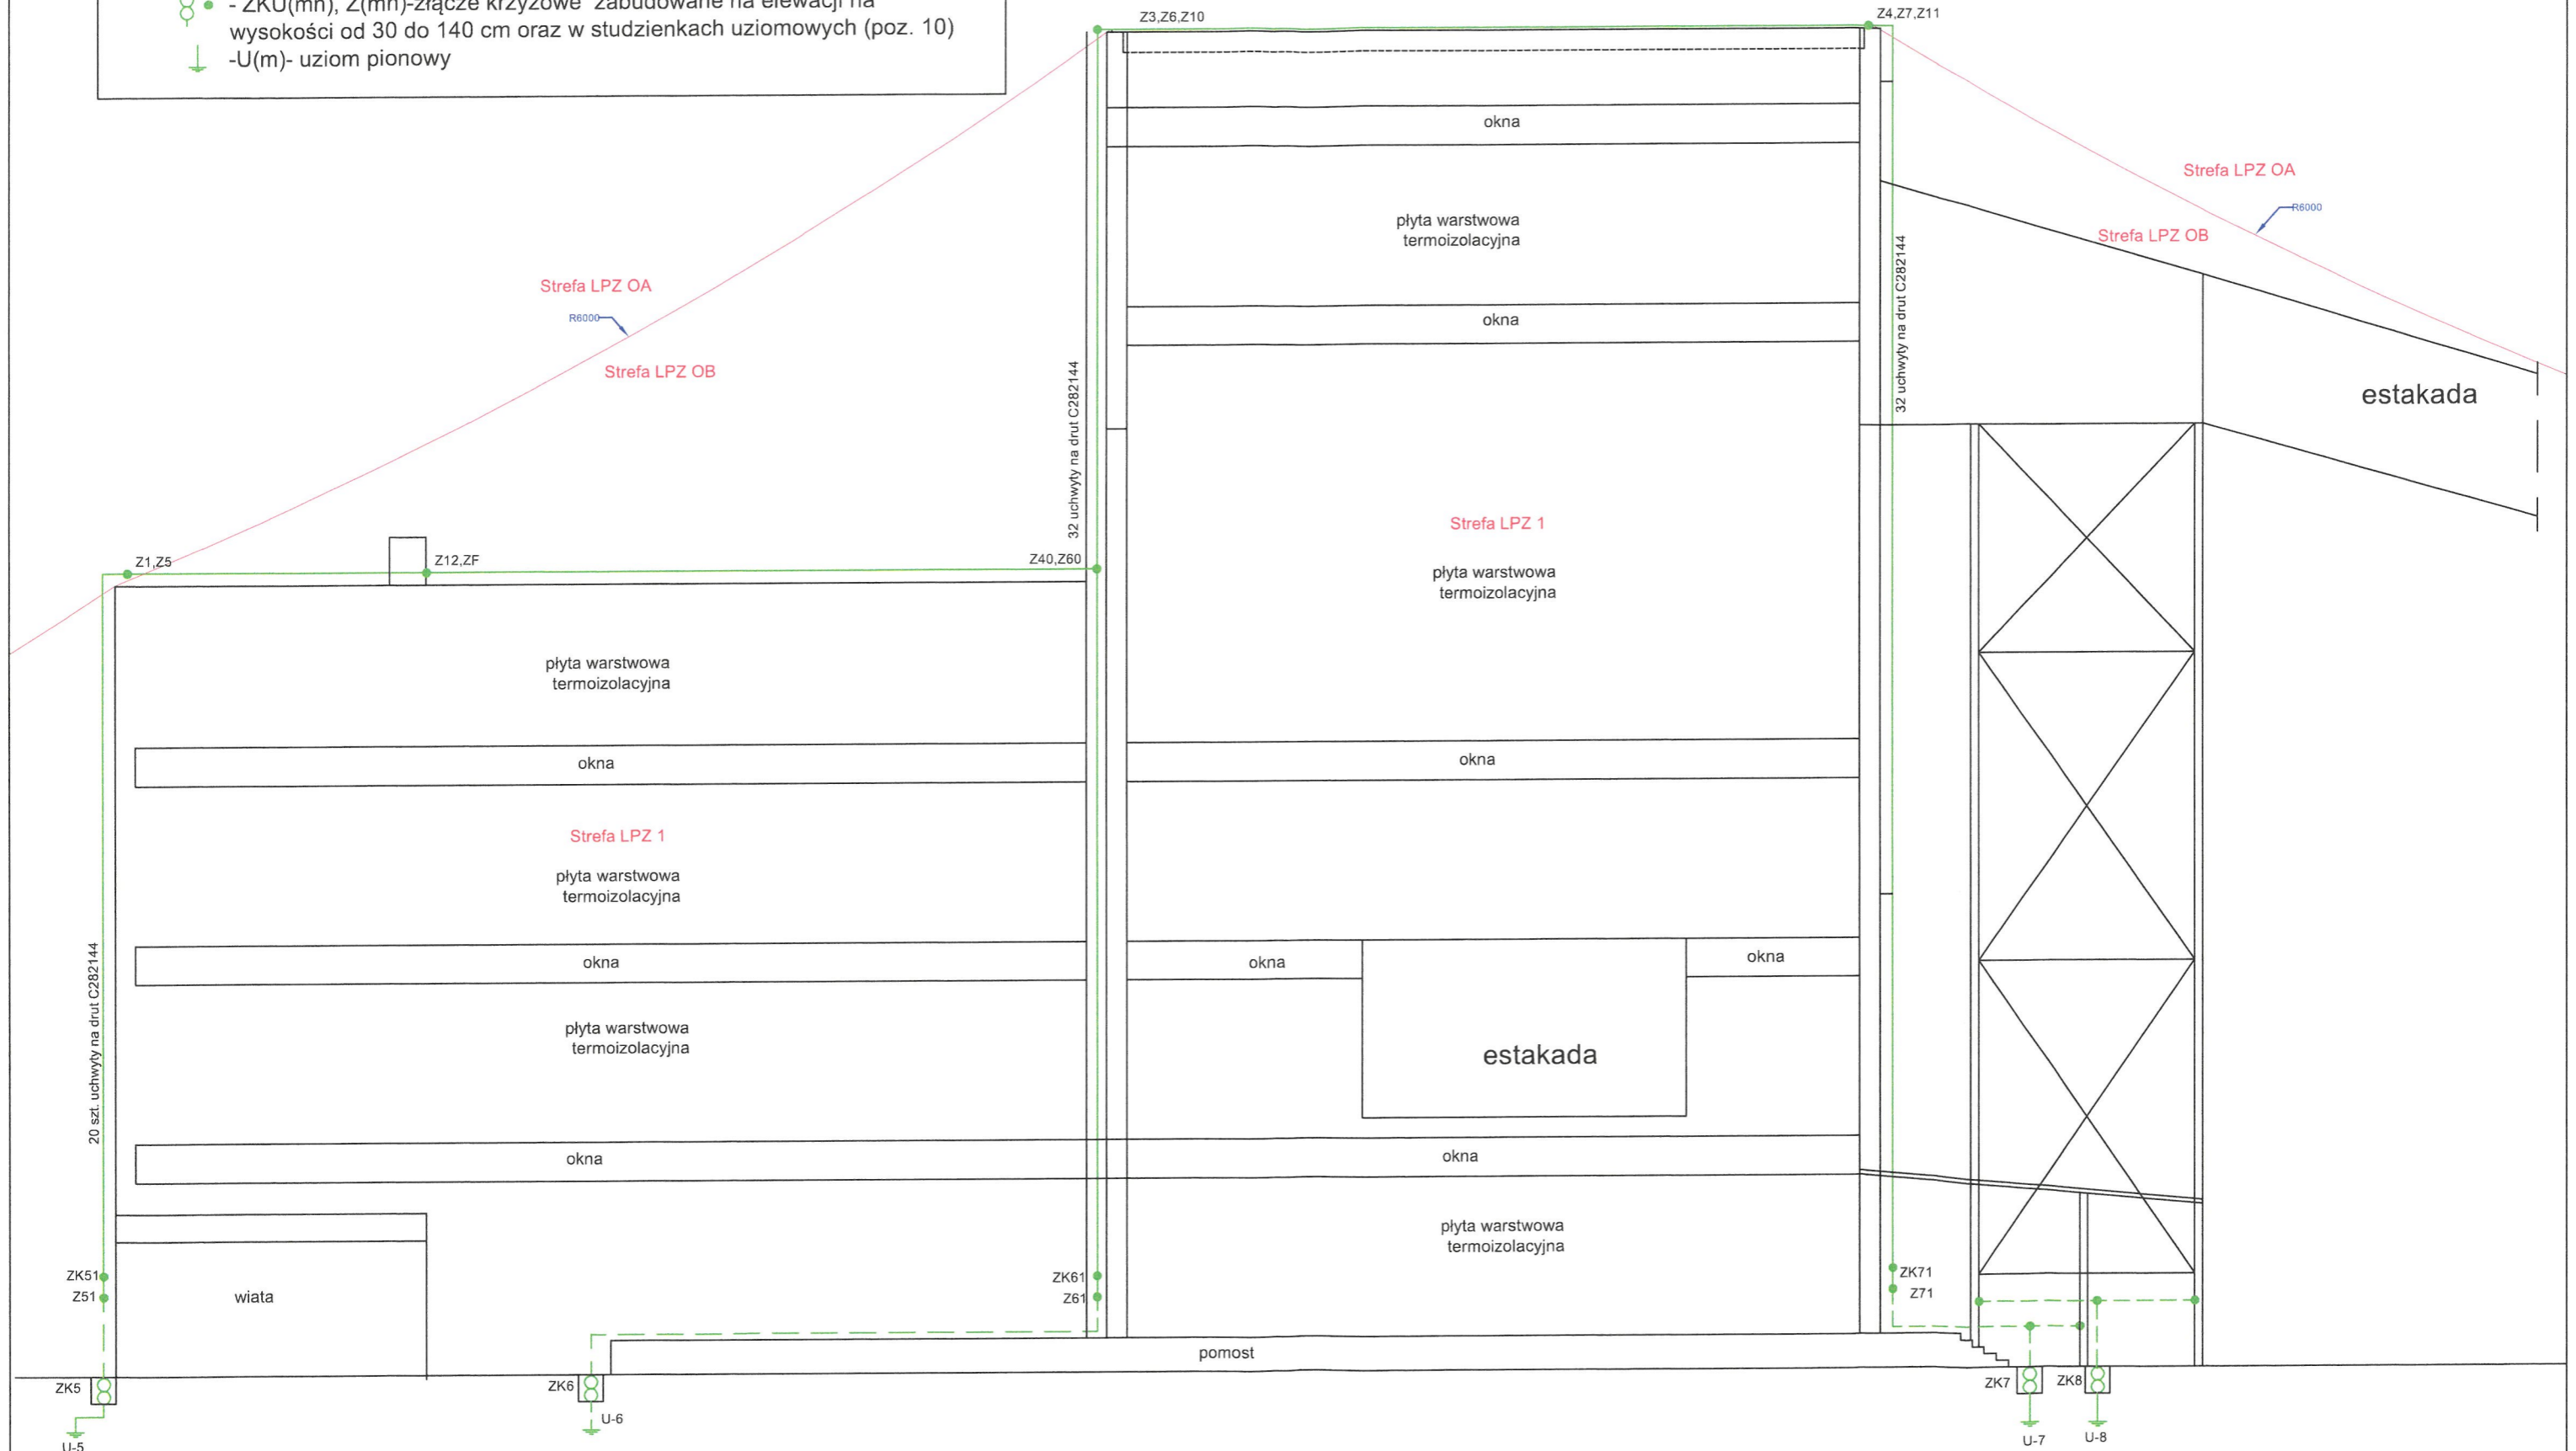

Tytuł, imię nazwisko		Nr upr.	Data:	Podpis:
Asystent projektanta:	inż. Janusz Stawiarski			
Projektant:	mgr inż. Jerzy Jakubowski	Nr rys.	07.2023r.	
OŚRODEK POMIARÓW I AUTOMATYKI S.A.		Nazwa rysunku: Budynek sortowni magazynowania i pakowania soli - elewacja wschodnia		Skala: 1:150

Elewacja zachodnia

- Legenda:
- drut ze stali nierdzewnej $\varnothing 8$,
 - taśma stalowa ocynkowana (bednarka) 40x4mm lub 30x4mm,
 - ZKmn- złącze kontrolne zabudowane na elewacji na wysokości od 30 do 140 cm (poz. 11)
 - ZKU(mn), Z(mn)-złącze krzyżowe zabudowane na elewacji na wysokości od 30 do 140 cm oraz w studzienkach uziomowych (poz. 10)
 - U(m)- uziom pionowy

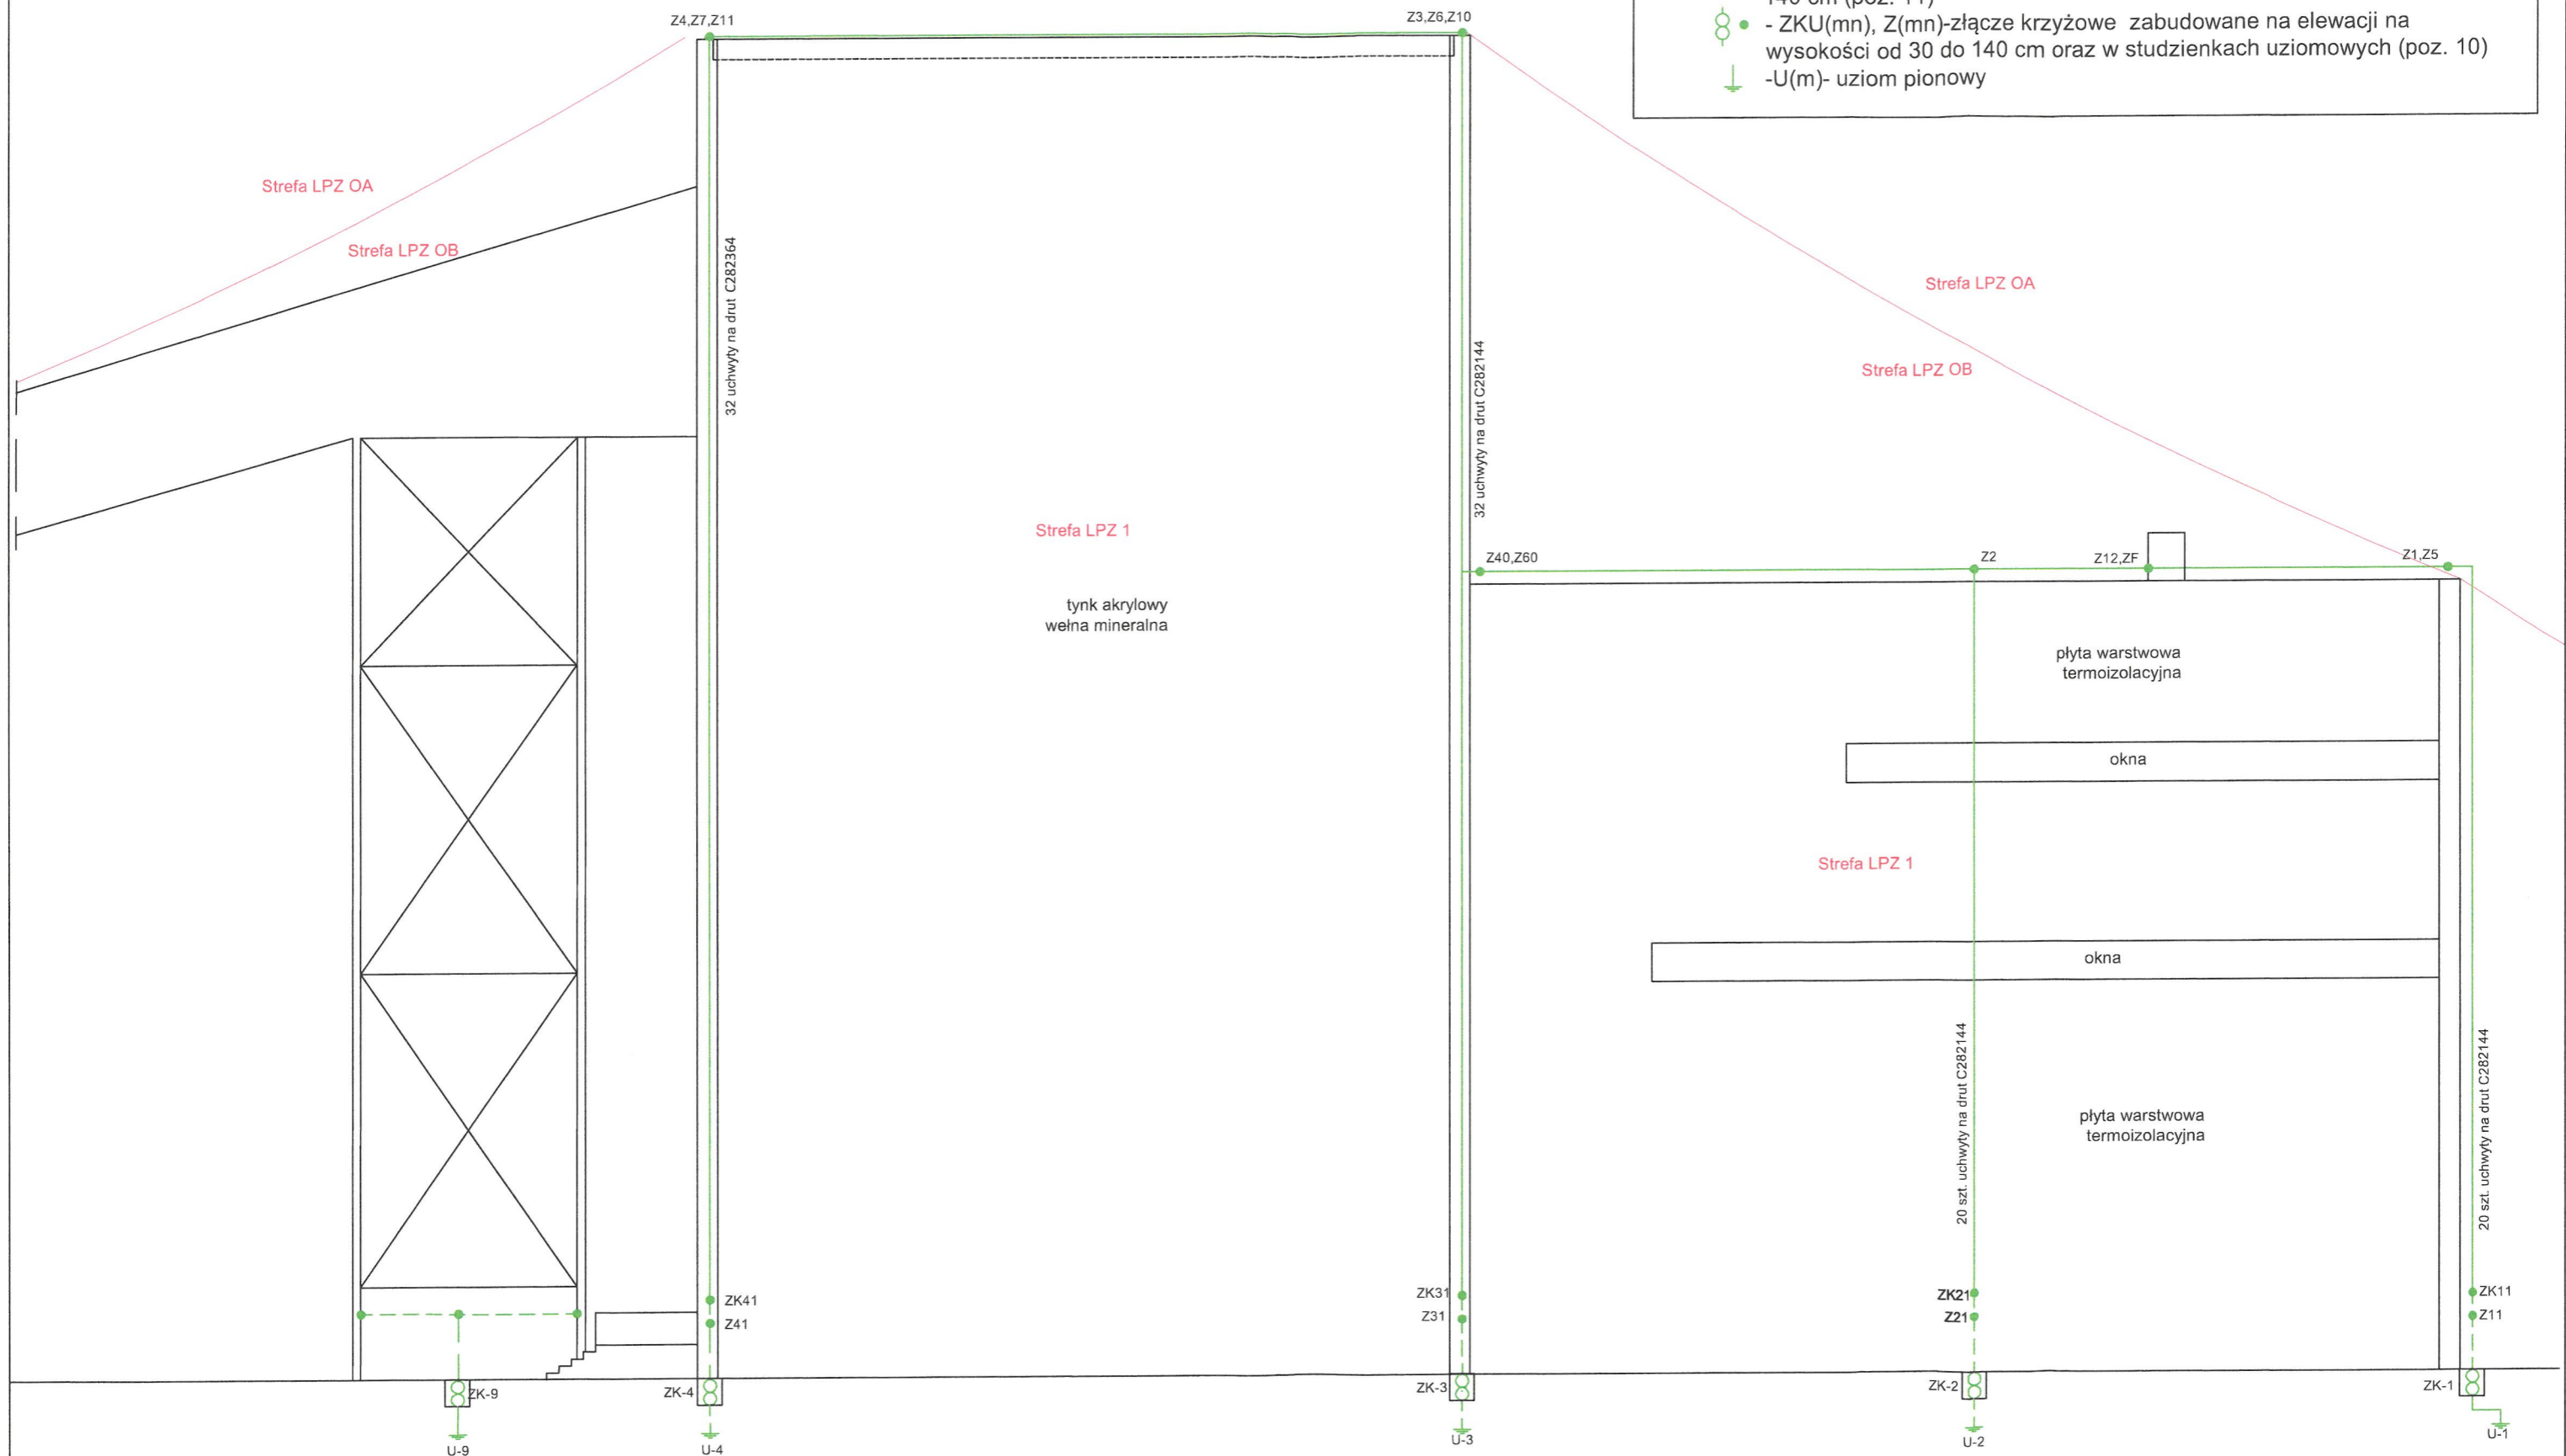


Tytuł, imię nazwisko		Nr upr.	Data:	Podpis:
Asystent projektanta:	inż. Janusz Stawiarski			
Projektant:	mgr inż. Jerzy Jakubowski	Nr upr.	07.2023r.	
OŚRODEK POMIARÓW I AUTOMATYKI S.A.		Nazwa rysunku: Budynek sortowni magazynowania i pakowania soli - elewacja zachodnia		Skala: 1:150 Nr rys. 5

elewacja południowa

Legenda:

- - drut ze stali nierdzewnej $\varnothing 8$,
- - - - taśma stalowa ocynkowana (bednarka) 40x4mm lub 30x4mm,
- - ZKmn- złącze kontrolne zabudowane na elewacji na wysokości od 30 do 140 cm (poz. 11)
- ⊗ - ZKU(mn), Z(mn)-złącze krzyżowe zabudowane na elewacji na wysokości od 30 do 140 cm oraz w studzienkach uziomowych (poz. 10)
- ↓ -U(m)- uziom pionowy

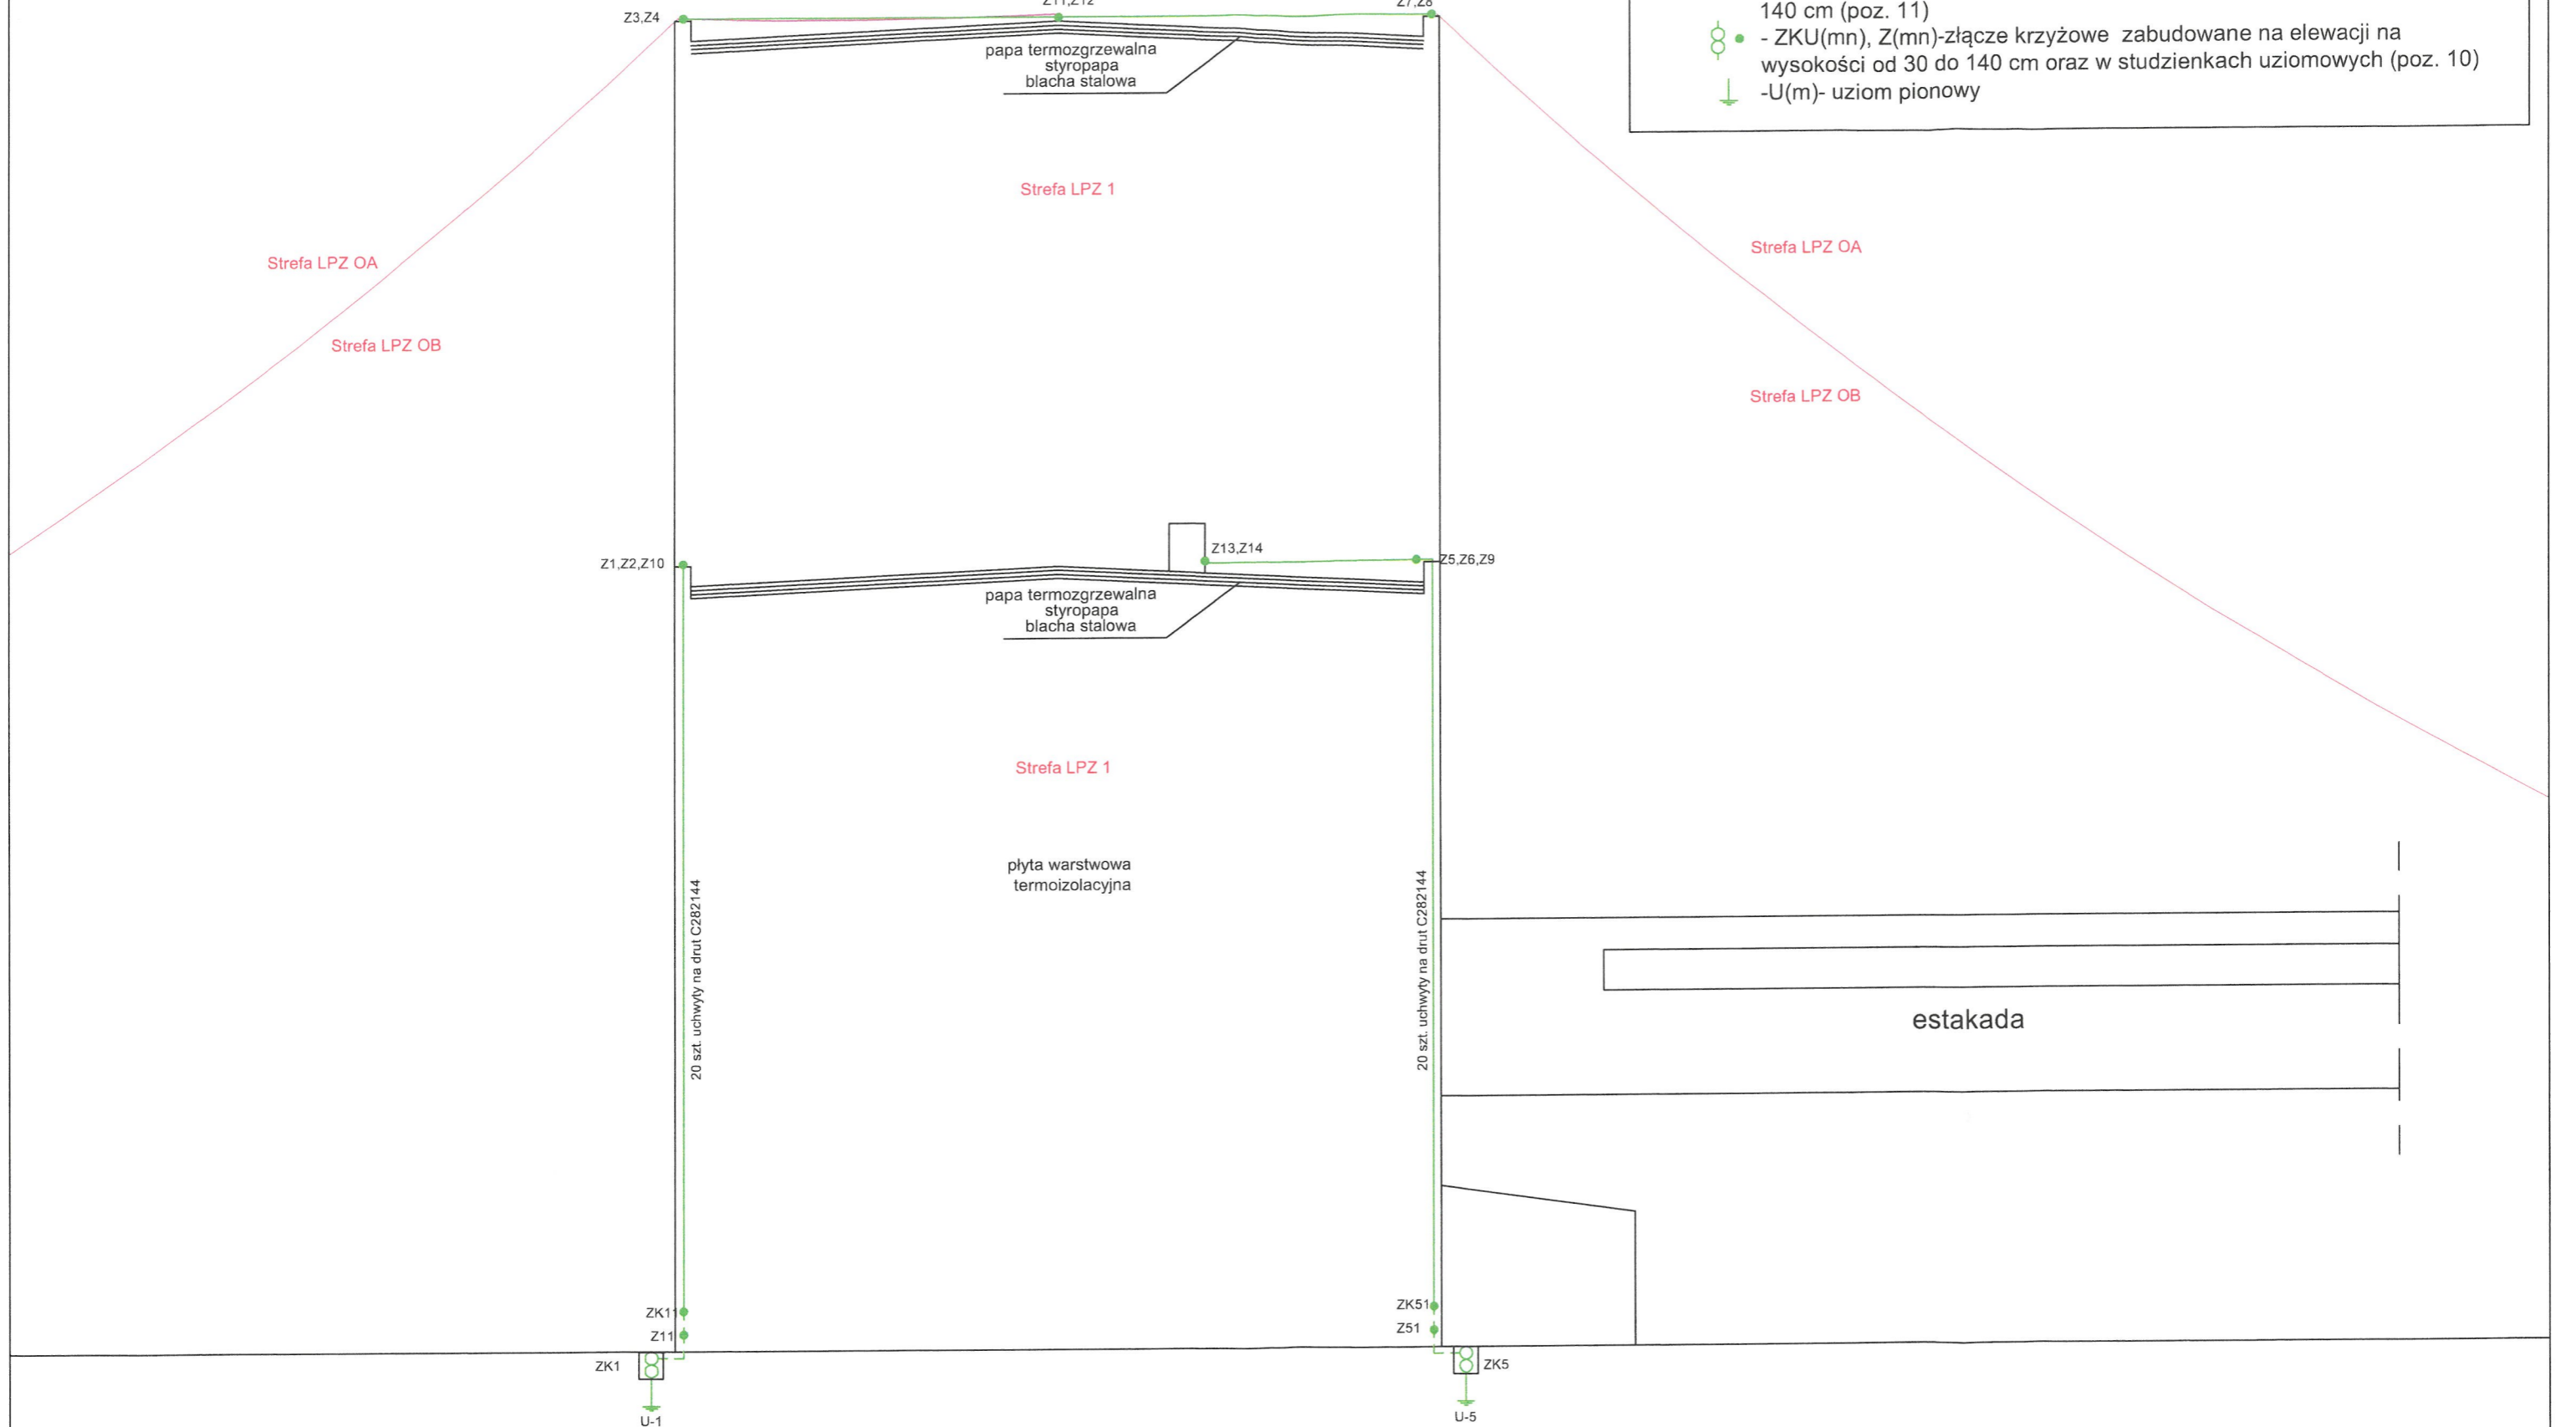


	Tytuł, imię nazwisko				
Asystent projektanta:	inż. Janusz Stawiarski	Nr upr.		Data:	07.2023r.
Projektant:	mgr inż. Jerzy Jakubowski		SLK/1380/PWOE/86		07.2023r.
OŚRODEK POMIARÓW I AUTOMATYKI S.A.		Nazwa rysunku: Budynek sortowni magazynowania i pakowania soli - elewacja południowa			Skala: 1:150
					Nr rys. 6

elewacja południowa

Legenda:

- drut ze stali nierdzewnej $\varnothing 8$,
- taśma stalowa ocynkowana (bednarka) 40x4mm lub 30x4mm,
- ZKmn- złącze kontrolne zabudowane na elewacji na wysokości od 30 do 140 cm (poz. 11)
- ZKU(mn), Z(mn)-złącze krzyżowe zabudowane na elewacji na wysokości od 30 do 140 cm oraz w studzienkach uziomowych (poz. 10)
- U(m)- uziom pionowy

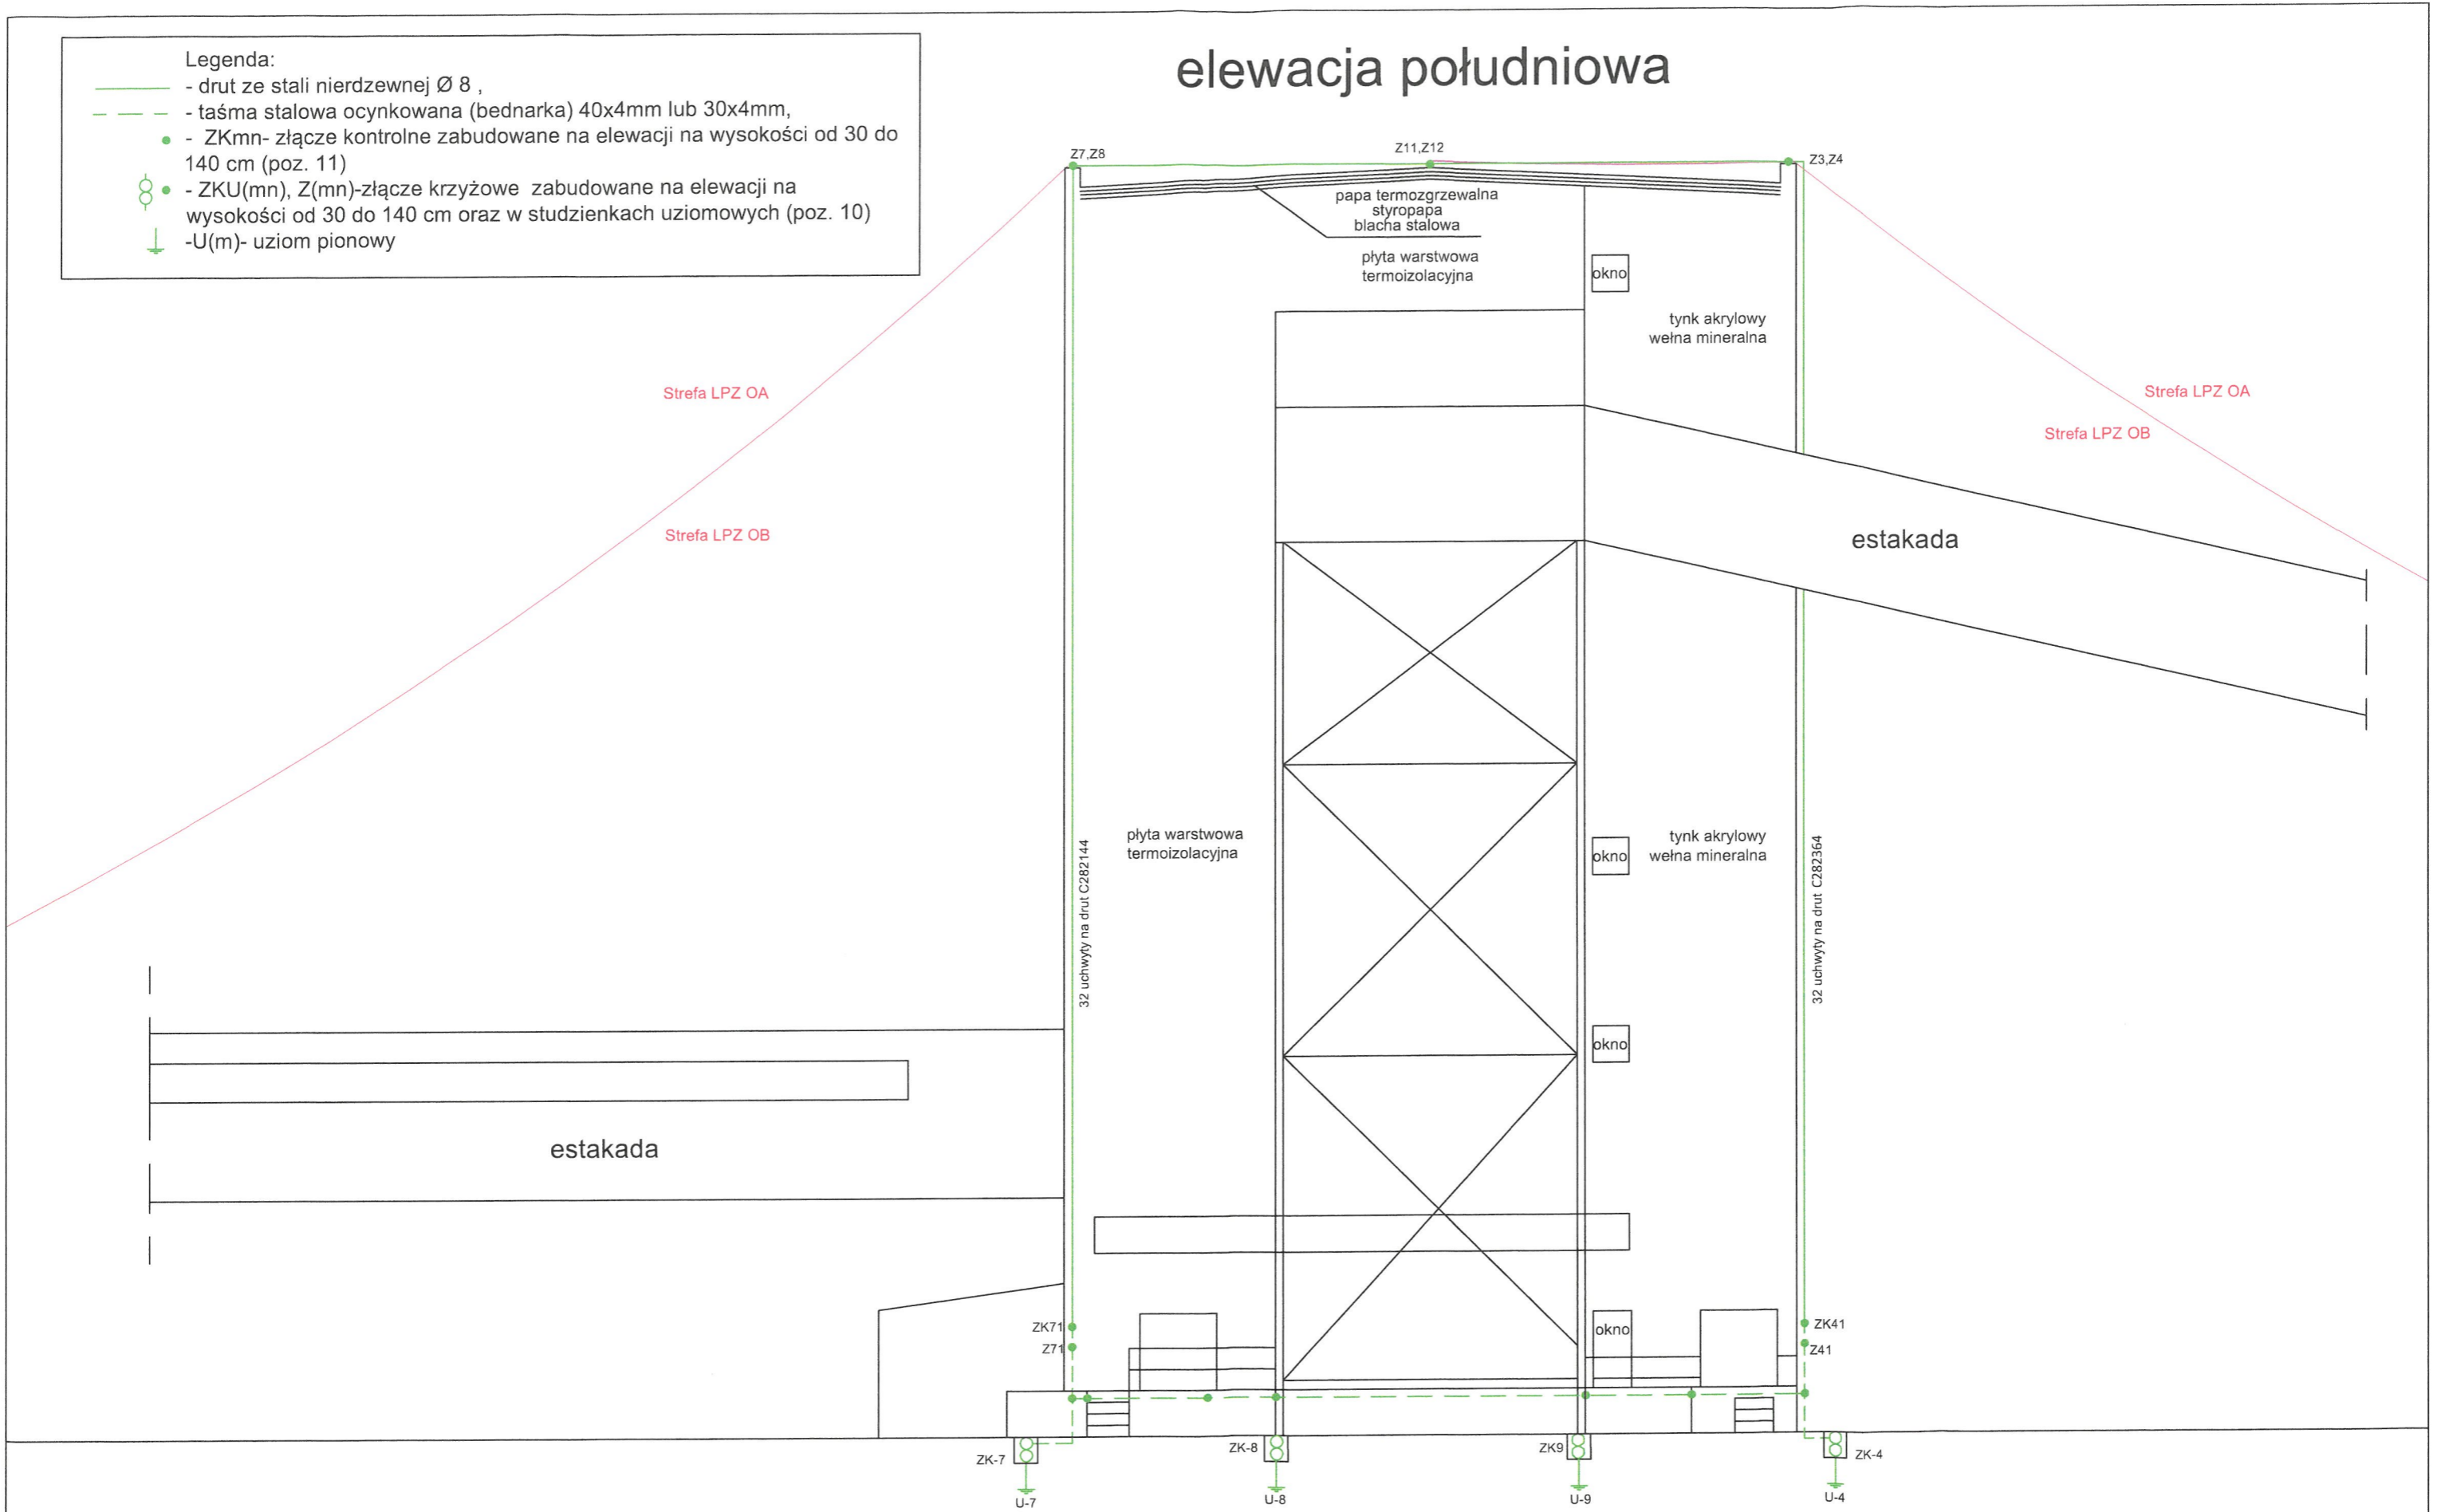

Uwaga:
Rysunek opracowano w oparciu o wizję lokalną

Tytuł, imię nazwisko		Nr upr.		Data:		Podpis:	
Asystent projektanta: inż. Janusz Stawiarski		SLK/1380/PWOE/86		07.2023r.		<i>[Signature]</i>	
Projektant: mgr inż. Jerzy Jakubowski		Nazwa rysunku:		07.2023r.		Skala: 1:150	
OŚRODEK POMIARÓW I AUTOMATYKI S.A.		Budynek sortowni magazynowania i pakowania soli - elewacja północna		Nr rys. 7			