


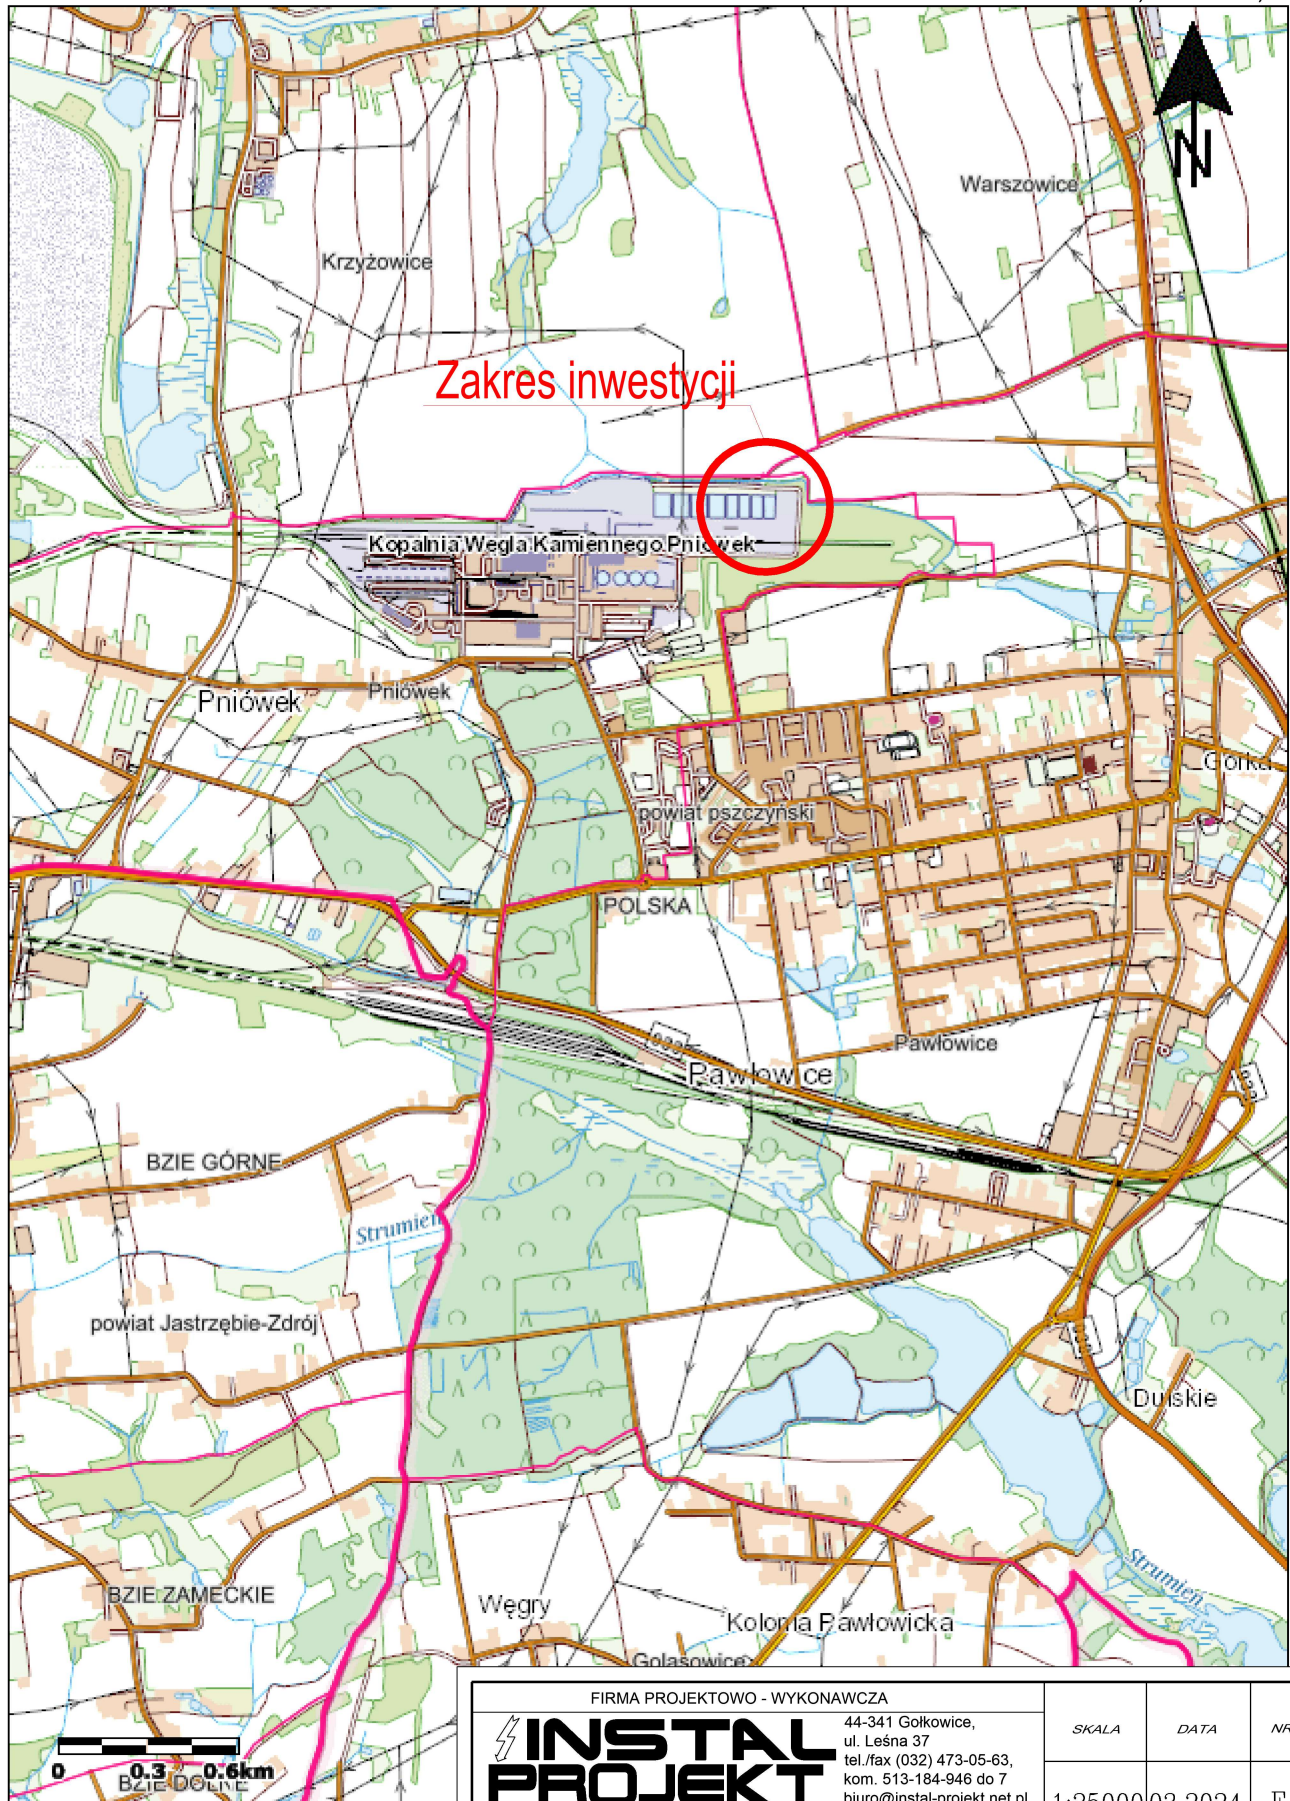

475933,04 229356,29

FIRMA PROJEKTOWO - WYKONAWCZA

**INSTAL
PROJEKT**

 44-341 Gołkowice,
 ul. Leśna 37
 tel./fax (032) 473-05-63,
 kom. 513-184-946 do 7
 biuro@instal-projekt.net.pl

www.instal-projekt.net.pl

SKALA

DATA

NR RYS.

1:25000

03.2024

E-01

OBIEKT

SIEĆ KABLOWO-OŚWIETLENIOWA nN do 1kV

NUMER

PROJEKTU

PROJEKTOWAŁ:

NAZWA PROJEKTU

Projekt budowlany sieci elektroenergetycznej do 1kV dla zasilania oświetlenia osadników na terenie kopalni Pniówek

2024/

inż. D. Białecki

RYSUNEK

Szkic orientacyjny

007

nr upr. SLK/0940/PW/OE/05

INWESTOR

PGWIR S.A. ul. Chlebowa 22, 44-335 Jastrzębie-Zdrój

LOKALIZACJA

Pawłowice, ul. Krucza 18, dz nr 556/22, 442/44

A4 (210*297)