

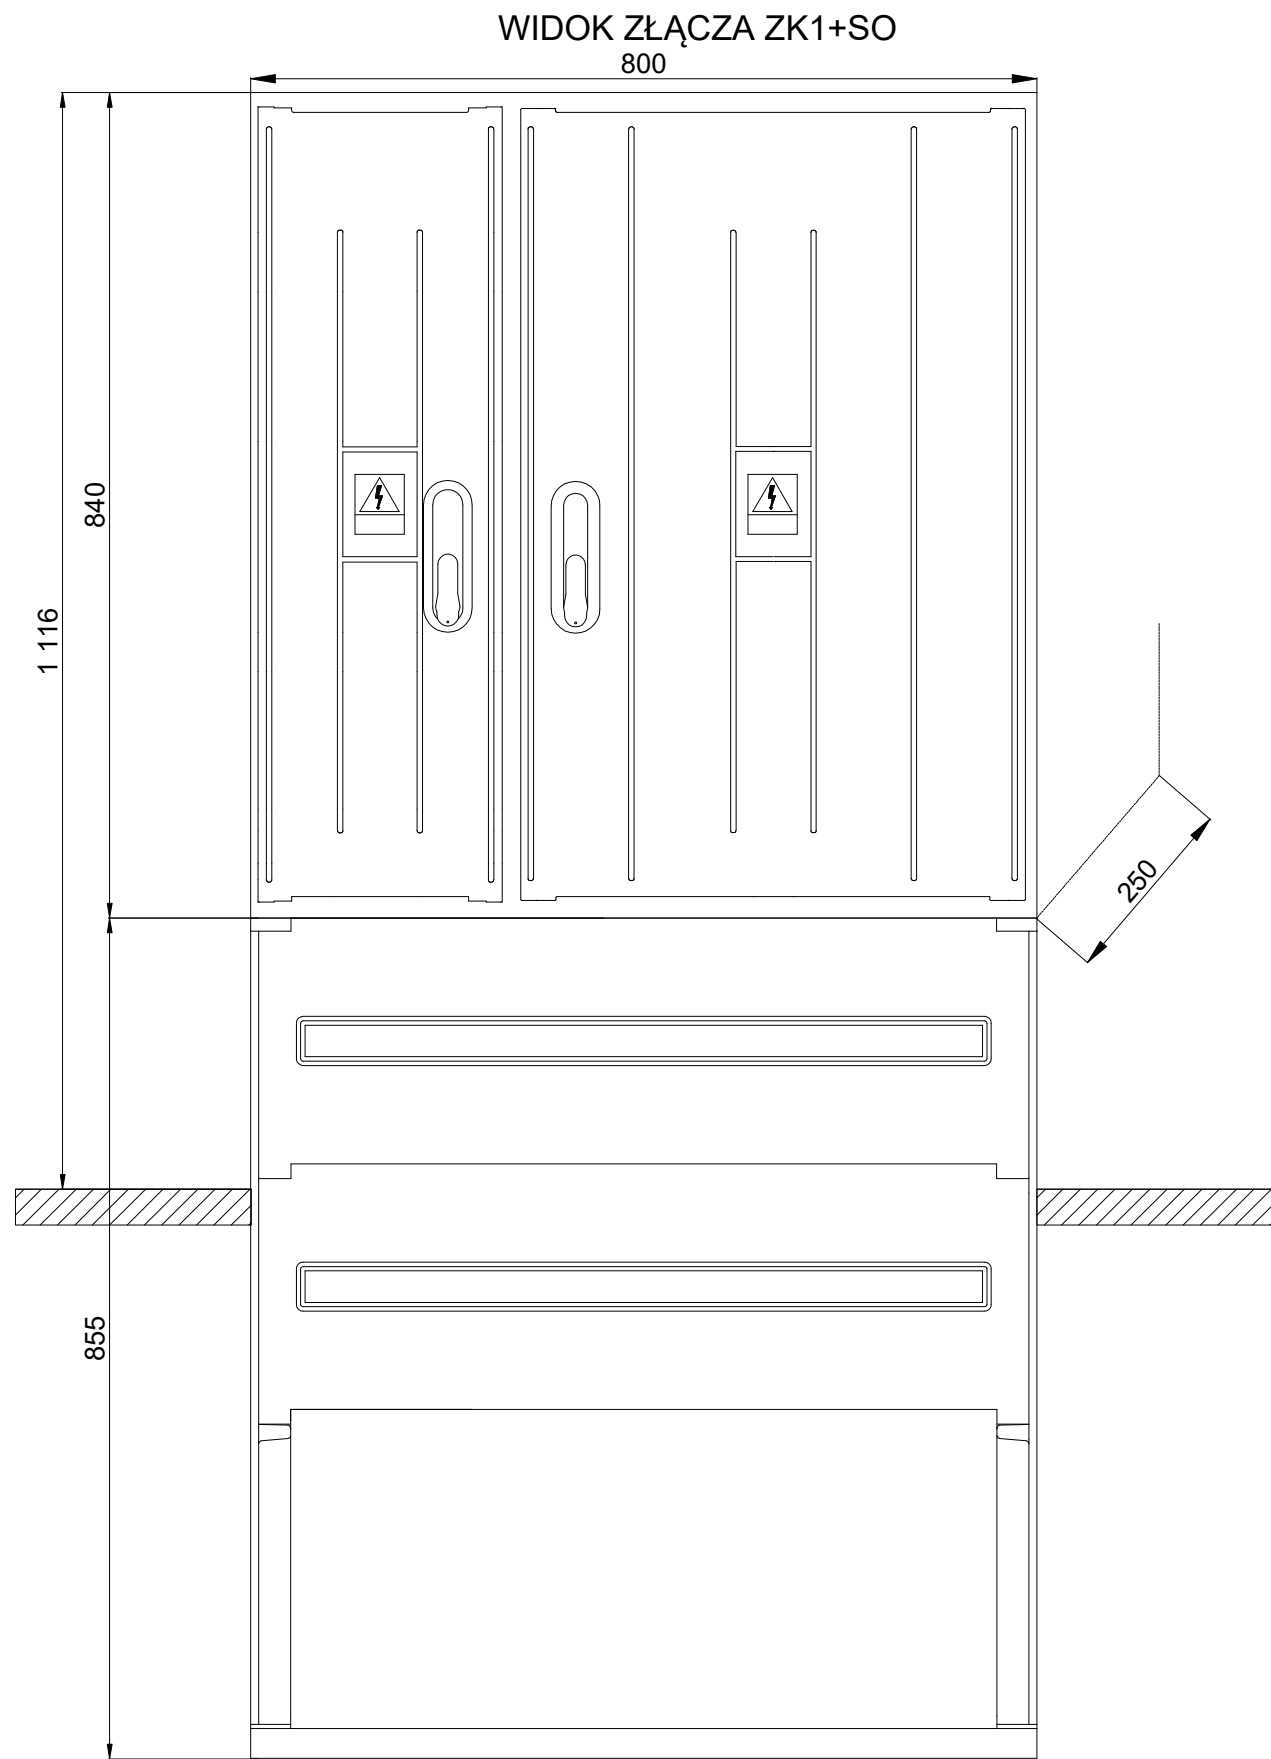


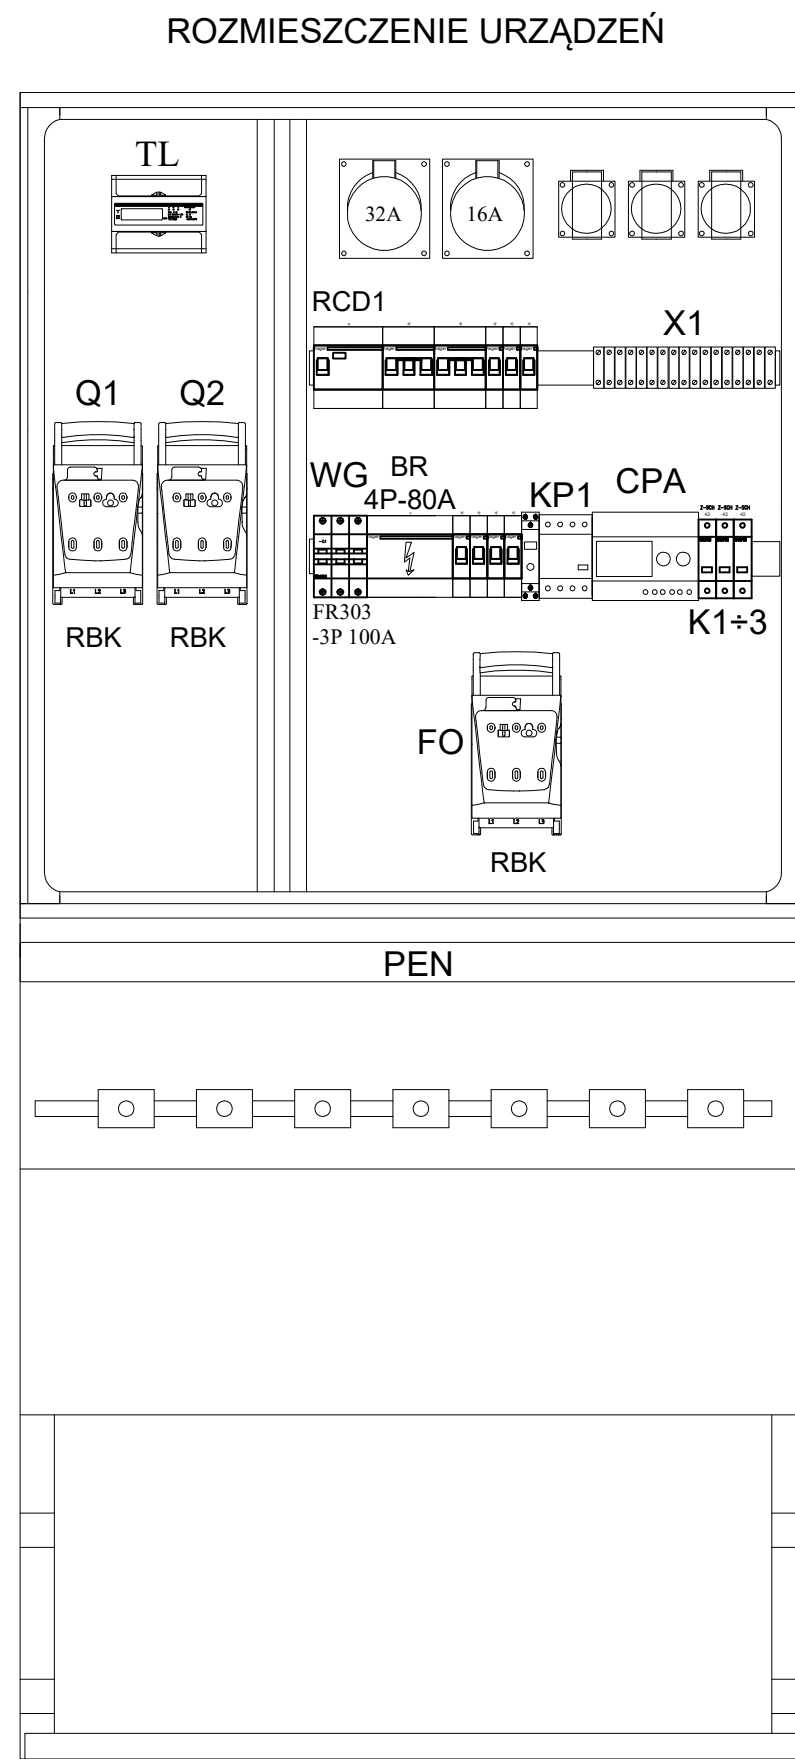

Złącze: 1x STN 80x84, gł.25
Fundament: 1x FTN 80, gł.25
Głębokość: 250mm

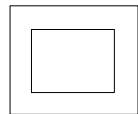

FIRMA PROJEKTOWO - WYKONAWCZA		SKALA	DATA	NR RYS.
INSTAL PROJEKT		----	03.2024	E-05
44-341 Gólkowice, ul. Leśna 37 tel./fax (032) 473-05-63, kom. 513-184-946 do 7 biuro@instal-projekt.net.pl www.instal-projekt.net.pl				
OBIEKT SIEĆ KABLOWO-OŚWIETLENIOWA nN do 1kV		NUMER PROJEKTU 2024/ 007		PROJEKTOWAŁ: inż. D. Białecki nr upr. SLK/0940/PWOWE/05
INWESTOR PGWIR S.A. ul. Chlebowa 22, 44-335 Jastrzębie-Zdrój				
LOKALIZACJA Pawłowice, ul. Krucza 18, dz nr 556/22, 430/44		A3 (420*297)		