

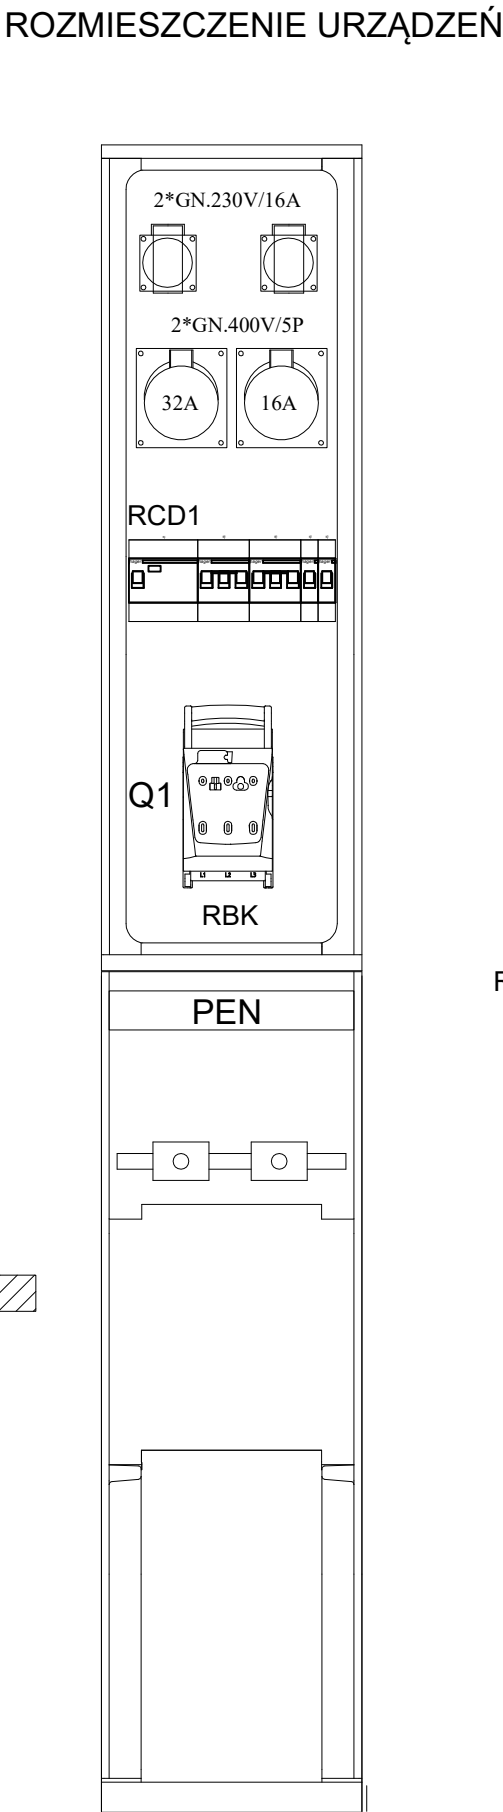
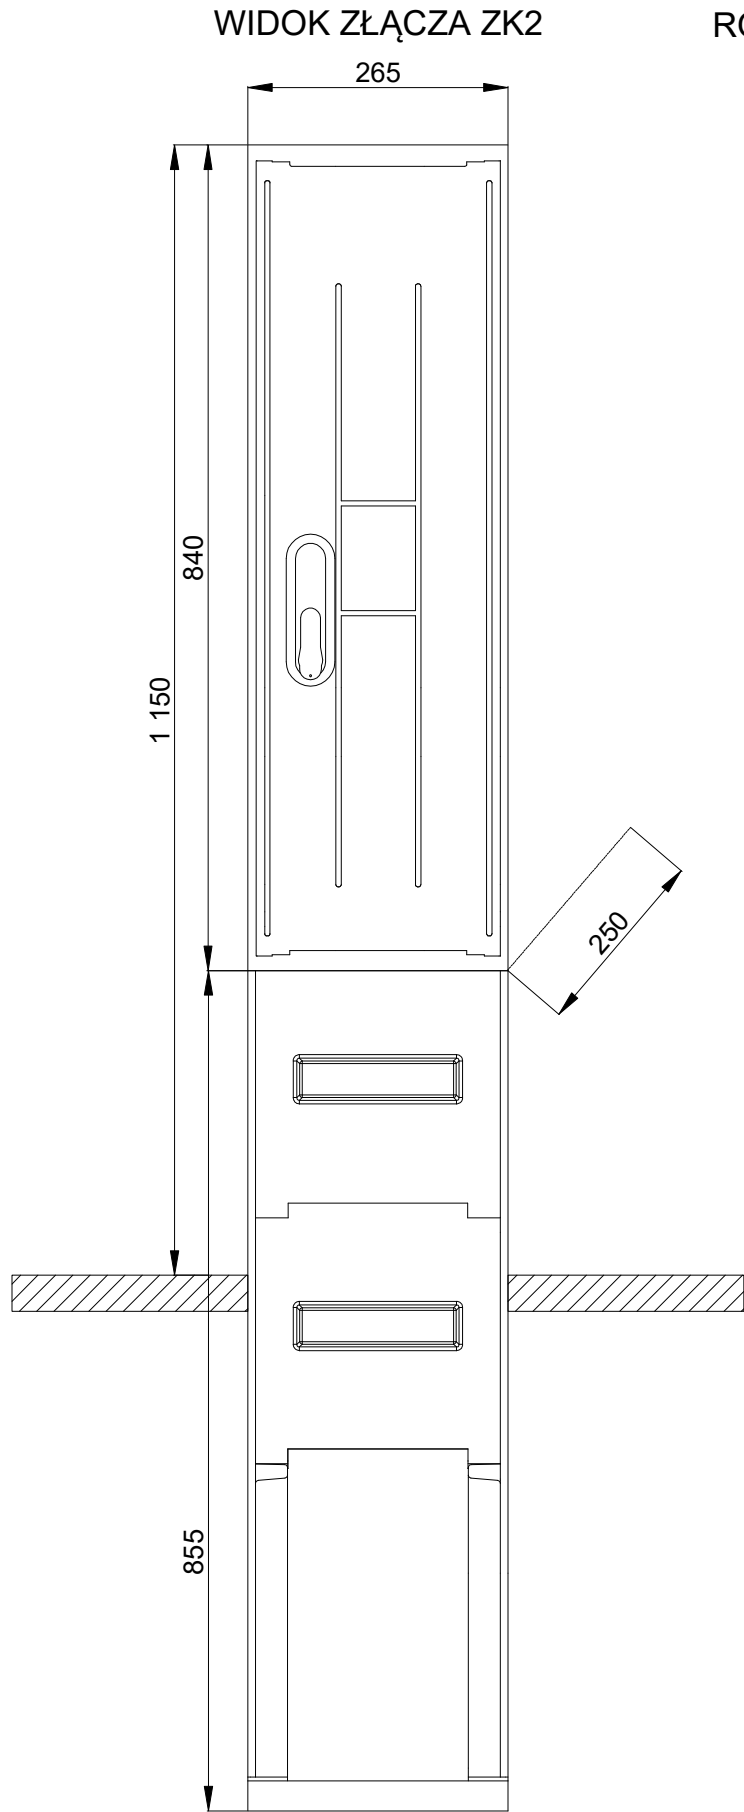


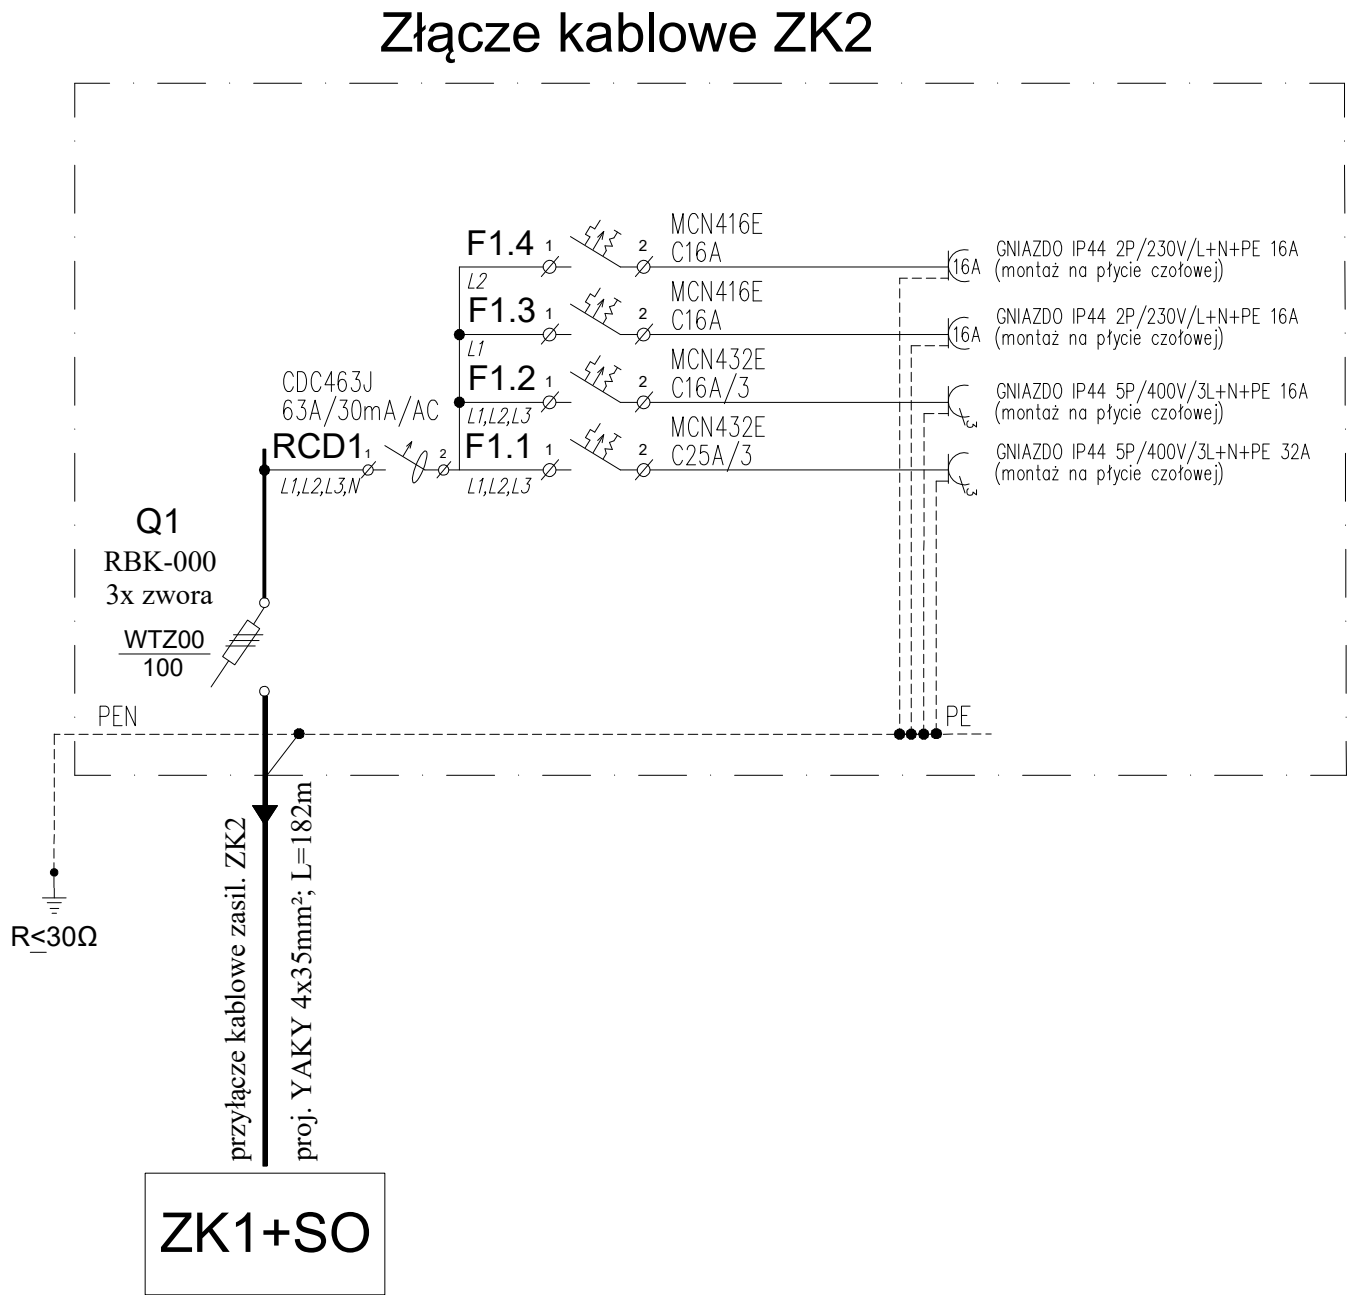

Złącze: 1x STN 26x84, gł.25
Fundament: 1x FTN 26, gł.25
Głębokość: 250mm

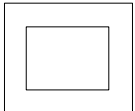

PROJEKTOWANE ZŁĄCZE KABLOWE

FIRMA PROJEKTOWO - WYKONAWCZA		SKALA	DATA	NR RYS.
	44-341 Gołkowice, ul. Leśna 37 tel./fax (032) 473-05-63, kom. 513-184-946 do 7 biuro@instal-projekt.net.pl	----	03.2024	E-06
	www.instal-projekt.net.pl			
OBIEKT	SIEĆ KABLOWO-OŚWIETLENIOWA nN do 1kV	NUMER PROJEKTU	2024/007	PROJEKTOWAŁ:
NAZWA PROJEKTU	Projekt budowlany sieci elektroenergetycznej do 1kV dla zasilania oświetlenia osadników na terenie kopalni Pniówek			inż. D. Białecki nr upr. SLK/0940/PWOWE/05
RYSUNEK	Schemat i widok złącza ZK2			
INWESTOR	PGWIR S.A. ul. Chlebowa 22, 44-335 Jastrzębie-Zdrój			
LOKALIZACJA	Pawłowice, ul. Krucza 18, dz nr 556/22, 430/44			A3 (420*297)