


PROJEKTOWANA SIEĆ KABLOWA ZIEMNA OŚWIETLENIA ZBIORNIKÓW WÓD DOŁOWYCH PNIÓWEK

OBWÓD NR 1 - YAKY 4x16 + BEDNARKA FeZn 25x4 L=45m

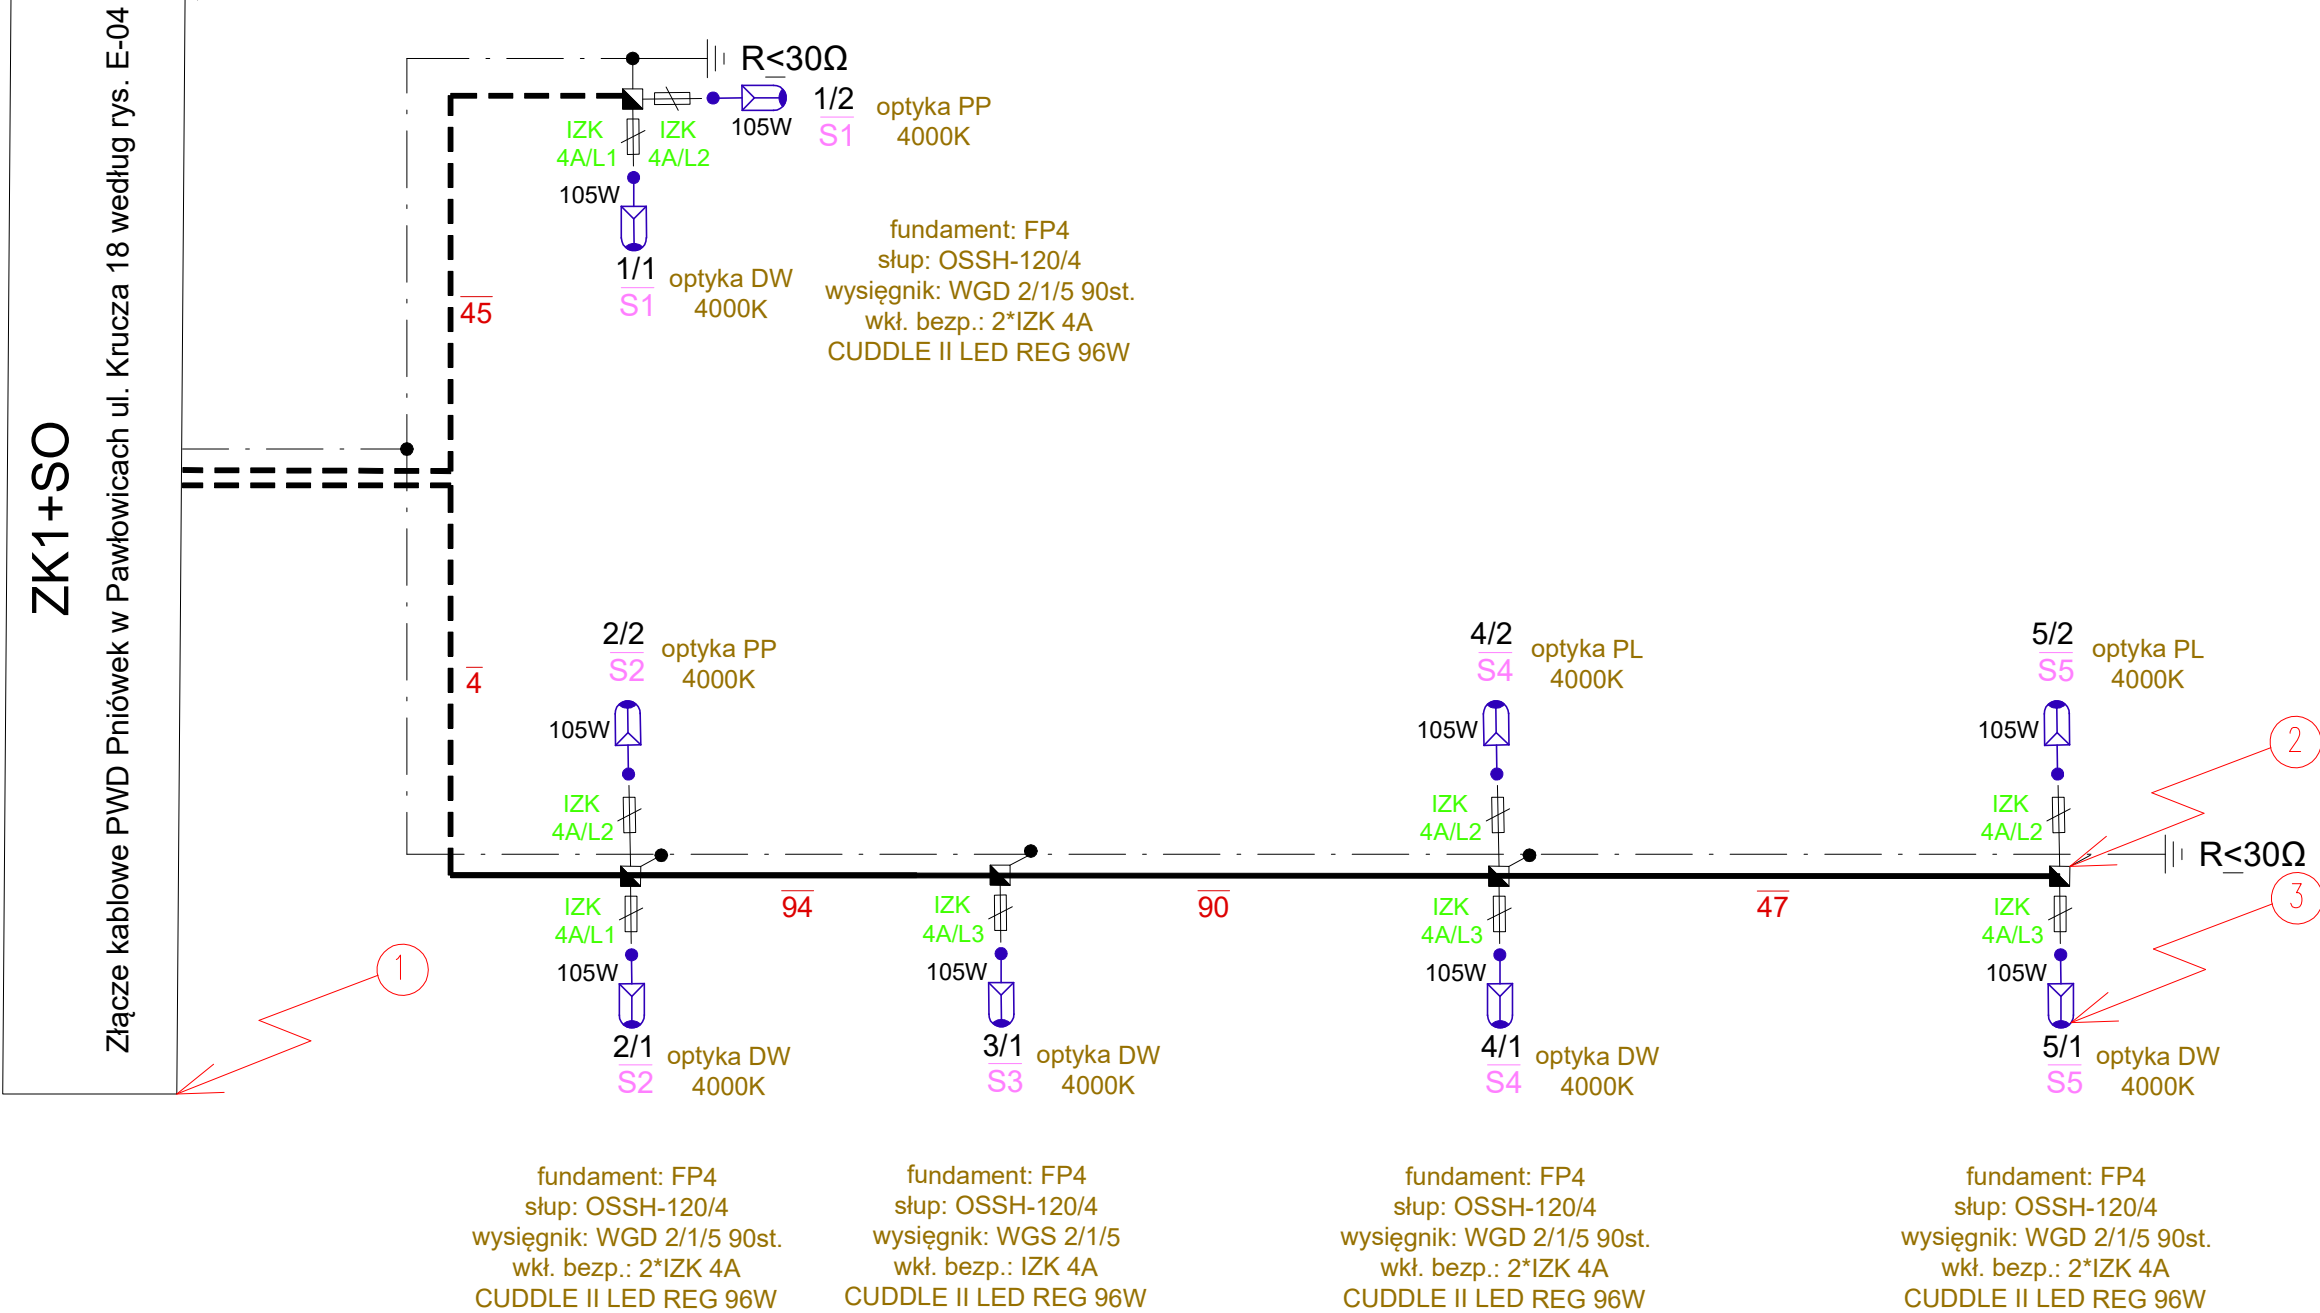

PROJEKTOWANA SIEĆ KABLOWA ZIEMNA OŚWIETLENIA ZBIORNIKÓW WÓD DOŁOWYCH PNIÓWEK

OBWÓD NR 2 - YAKY 4x16 + BEDNARKA FeZn 25x4 L=235m

FIRMA PROJEKTOWO - WYKONAWCZA		SKALA	DATA	NR RYS.
 INSTAL PROJEKT	44-341 Gólkowice, ul. Leśna 37 tel./fax (032) 473-05-63, kom. 513-184-946 do 7 biuro@instal-projekt.net.pl			
www.instal-projekt.net.pl		----	03.2024	E-08
OBIEKT	SIEĆ KABLOWO-OŚWIETLENIOWA nN do 1kV	NUMER PROJEKTU	PROJEKTOWAŁ:	
NAZWA PROJEKTU	Projekt budowlany sieci elektroenergetycznej do 1kV dla zasilania oświetlenia osadników na terenie kopalni Pniówek	2024/ 007	inż. D. Białecki nr upr. SLK/0940/PWOWE/05	
RYSUNEK	Schemat instalacji oświetlenia			
INWESTOR	PGWIR S.A. ul. Chlebowa 22, 44-335 Jastrzębie-Zdrój			
LOKALIZACJA	Pawłowice, ul. Krucza 18, dz nr 556/22, 430/44			A3 (420*297)