


S1, S2, S4, S5

słup:OSSH-120/4


wysięgnik: WGD 2/1/5 90st.

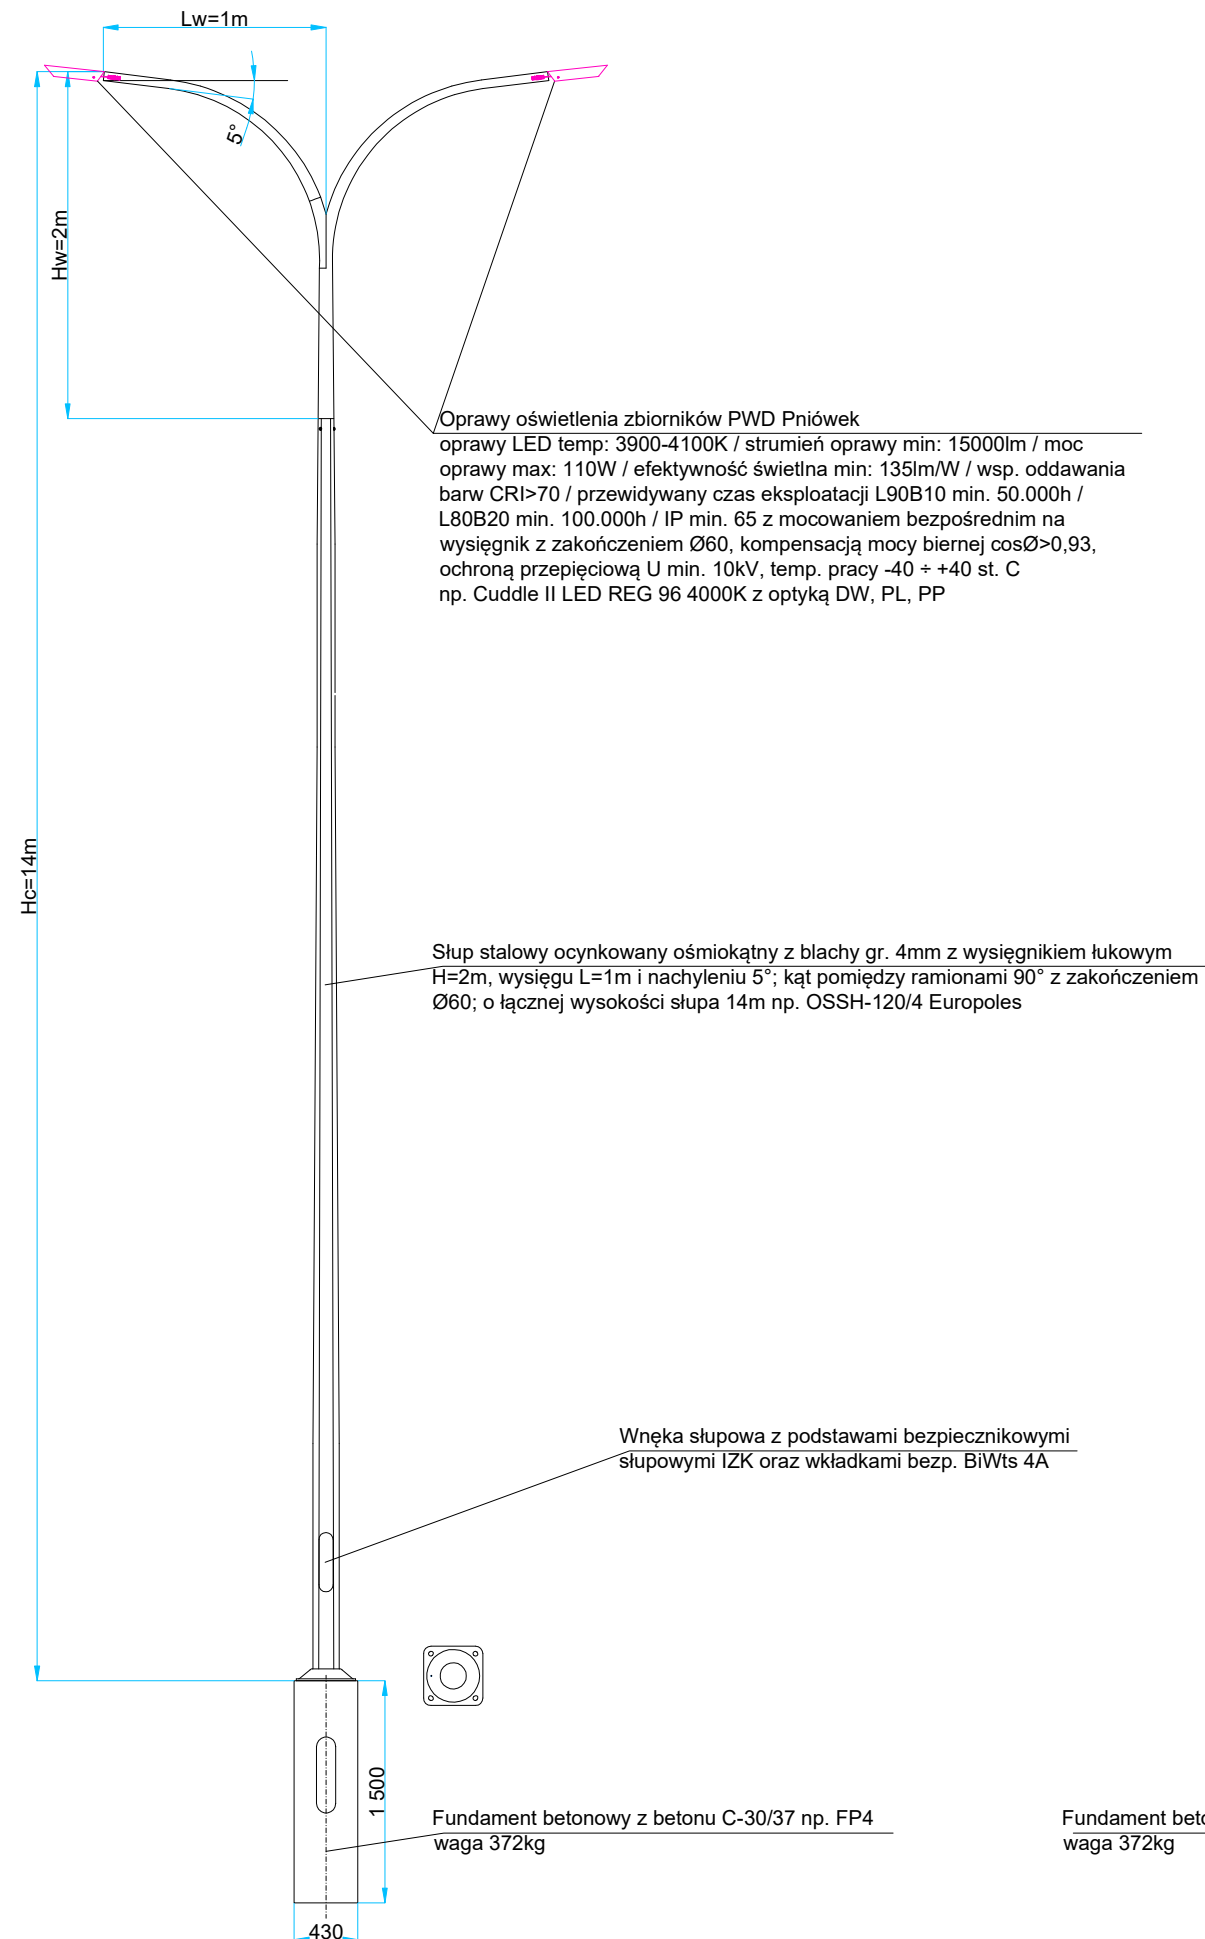

S3

słup:OSSH-120/4

wysięgnik: WGS 2/1/5

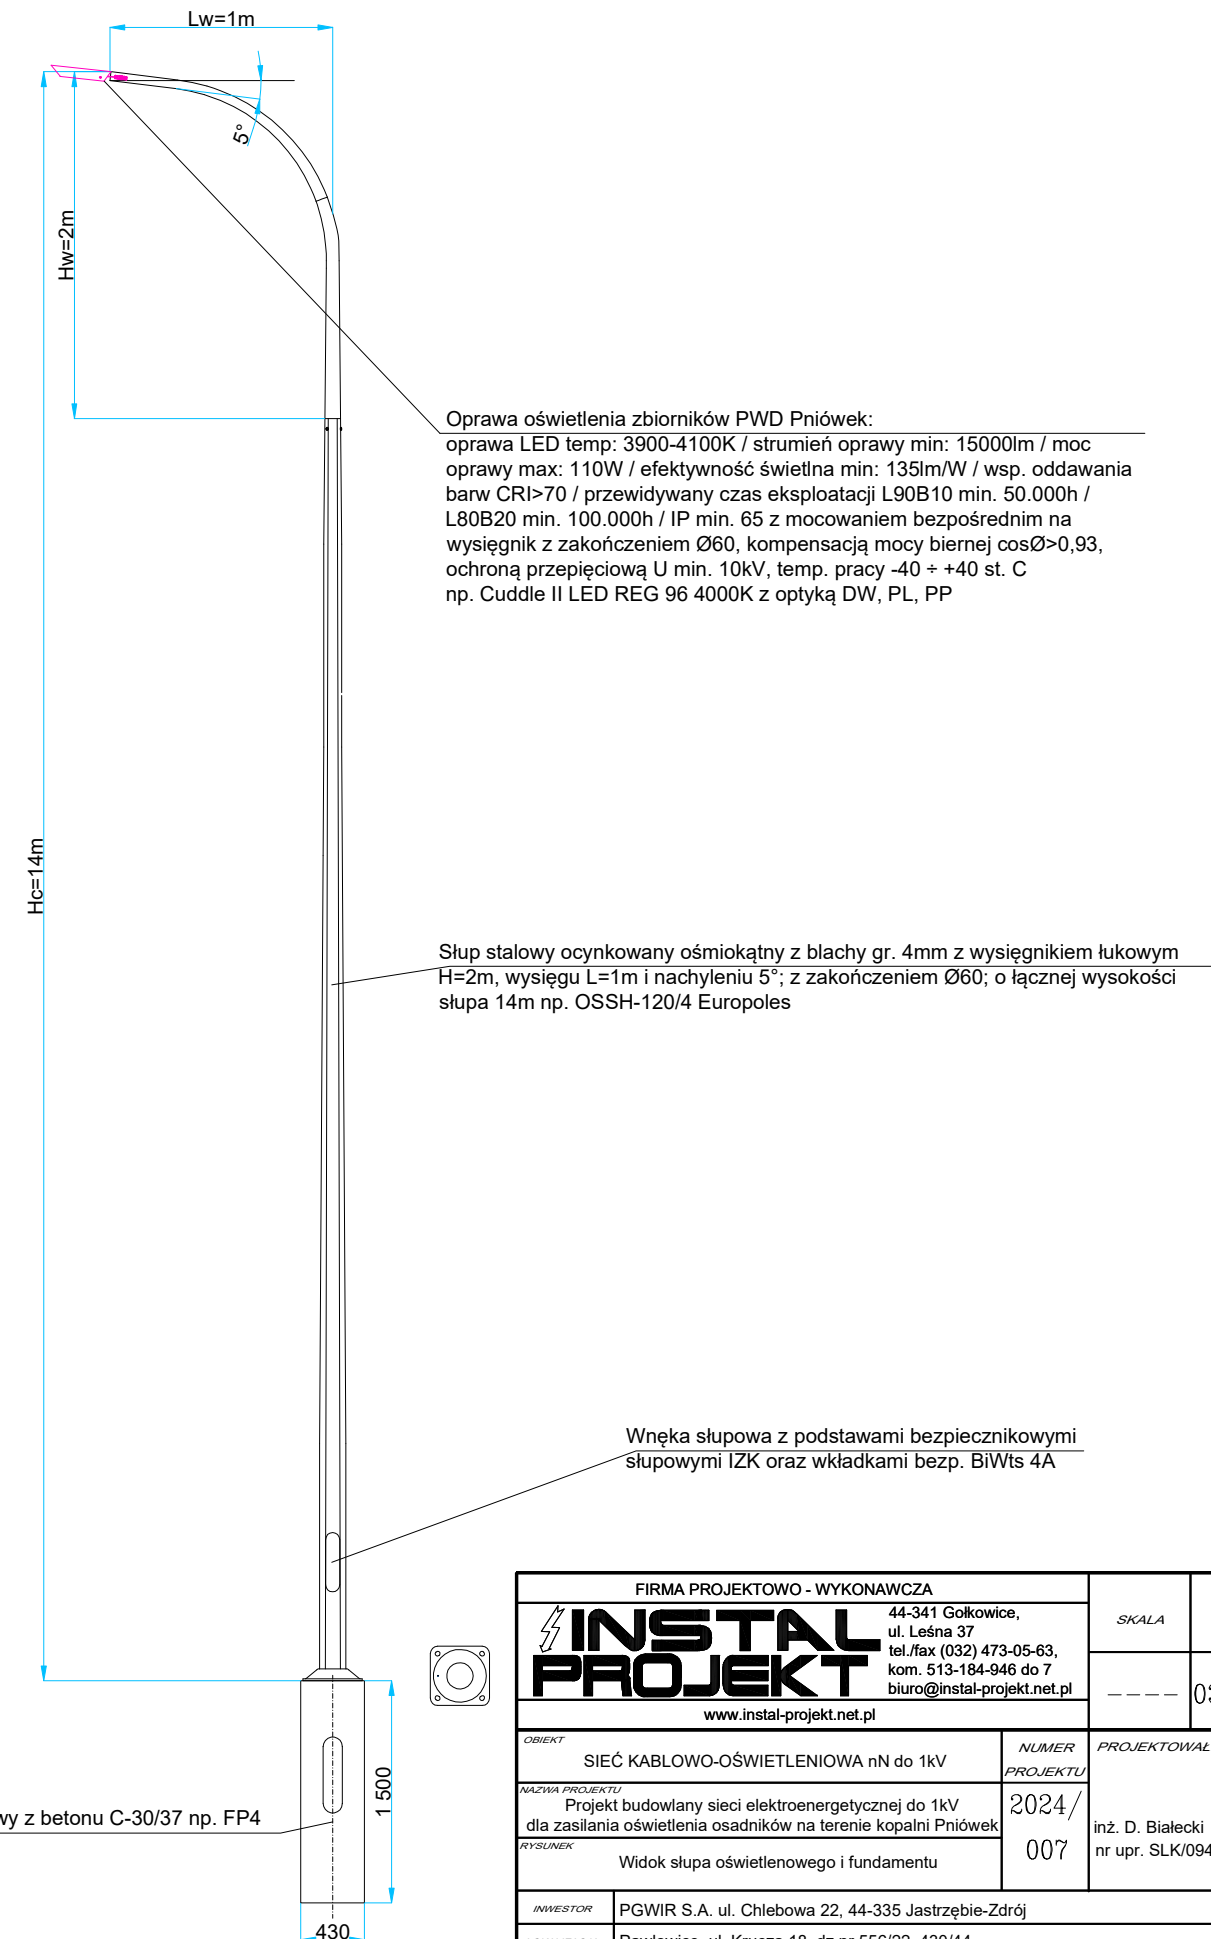

FIRMA PROJEKTOWO - WYKONAWCZA		SKALA	DATA	NR RYS.
	44-341 Gołkowice, ul. Leśna 37 tel./fax (032) 473-05-63, kom. 513-184-946 do 7 biuro@instal-projekt.net.pl			
	www.instal-projekt.net.pl		----	03.2024
OBIEKT		NUMER PROJEKTU	PROJEKTOWAŁ:	
SIEĆ KABLOWO-OŚWIETLENIOWA nN do 1kV		2024/ 007	inż. D. Białecki	
NAZWA PROJEKTU			nr upr. SLK/0940/PWOE/05	
Projekt budowlany sieci elektroenergetycznej do 1kV dla zasilania oświetlenia osadników na terenie kopalni Pniówek				
RYSLINEK		Widok słupa oświetleniowego i fundamentu		
INWESTOR	PGWIR S.A. ul. Chlebowa 22, 44-335 Jastrzębie-Zdrój			
LOKALIZACJA	Pawłowice, ul. Krucza 18, dz nr 556/22, 430/44			A3 (420*297)