


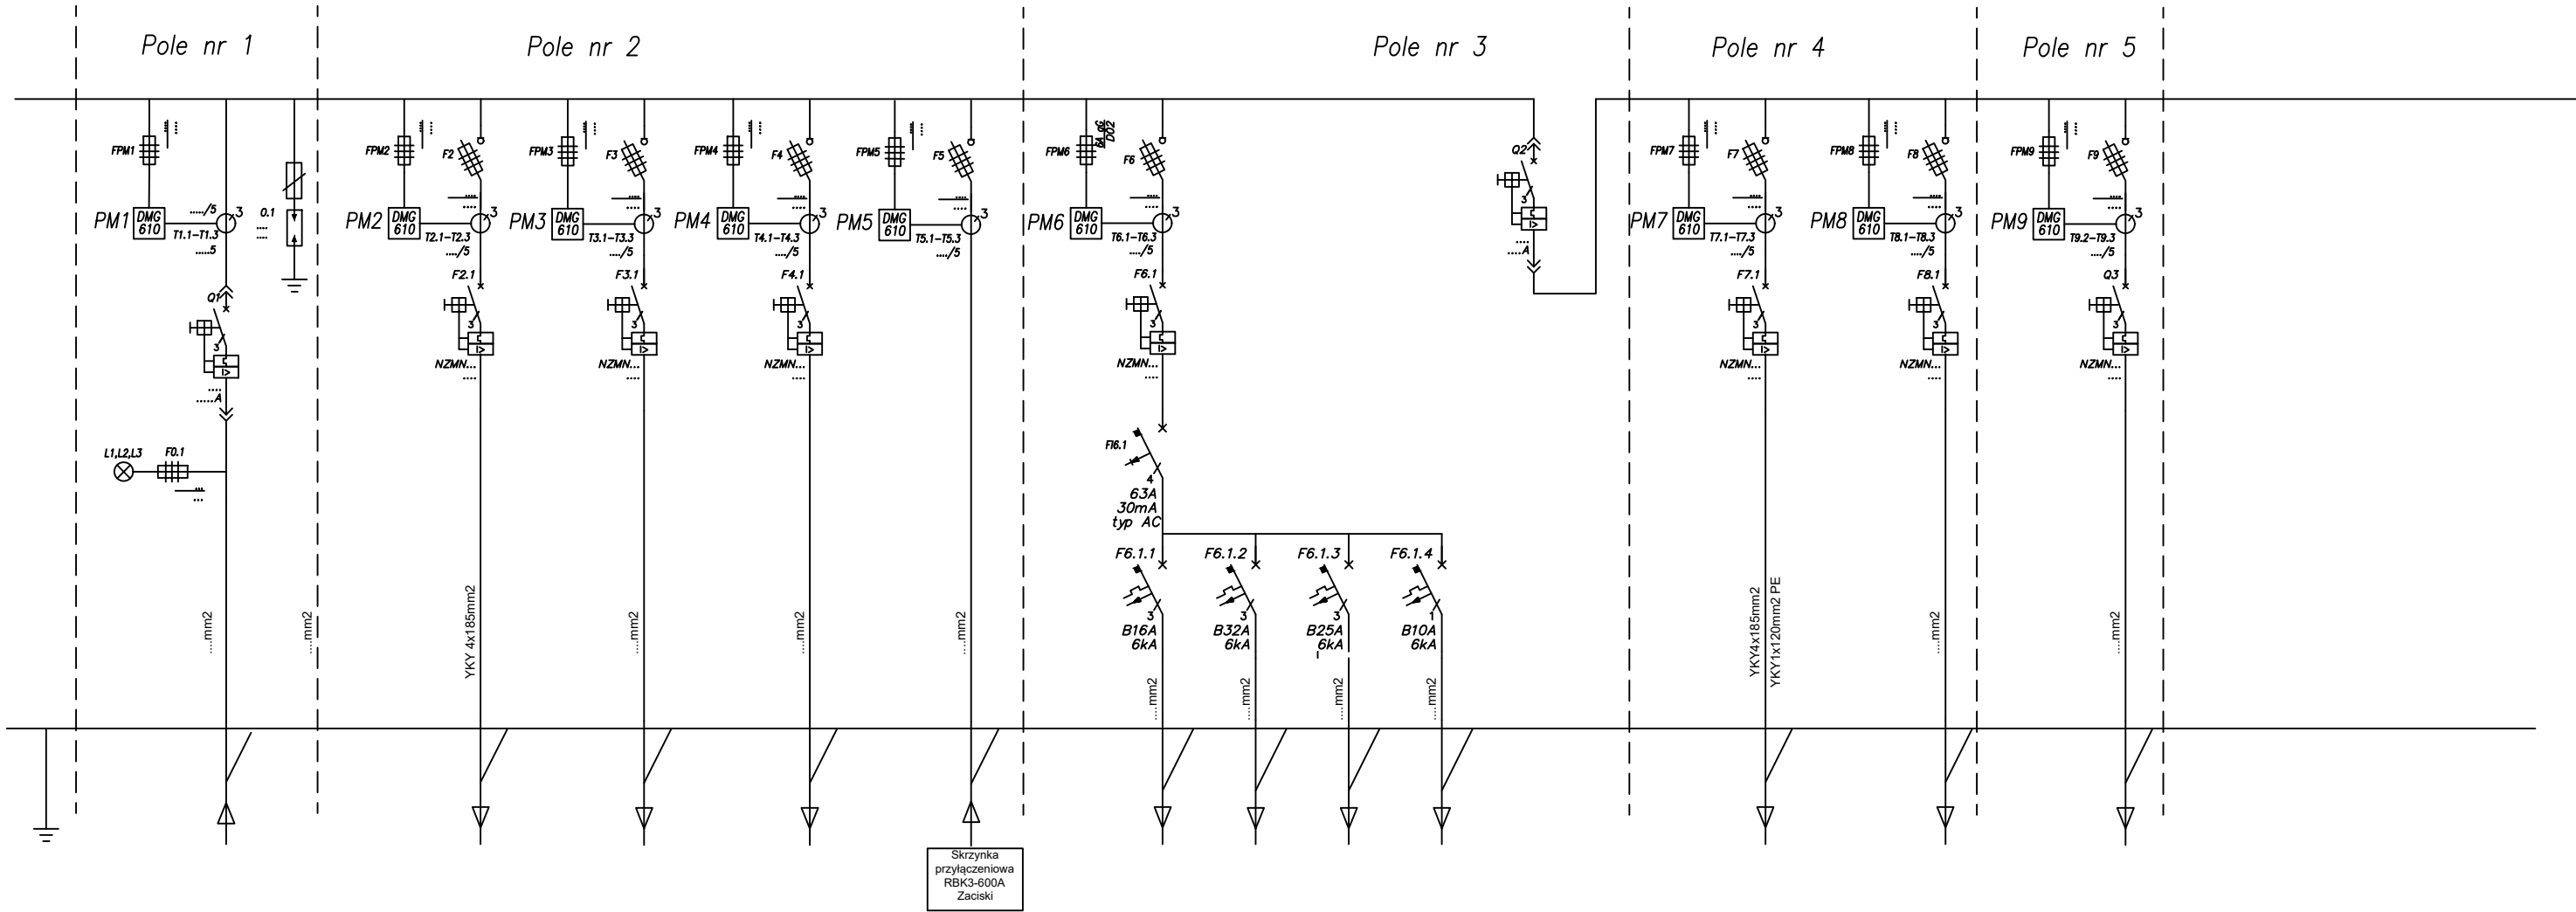

Skrzynka
przyłączeniowa
RBK3-600A
Zaciski

NR OBWODU

Q1

Nazwa obwodu

Zasilanie
z Trafo nr 1

MOC [kW]

630

F2.1

Rozdz. 0,4
Kościełnik
REZERWOWE

180

F3.1

ZK4 P4
-F2

70

F4.1

ZK4 P1
-F2

30

F5.1

Agregat

F6.1.1

Ogrzewanie rozdzielni

-

F6.1.2

Gniazda 3F 400V

-

F6.1.3

Gniazda 230V

-

F6.1.4

Oświetlenie stacji

-

Q2

Sprzęgło

—

F7.1

Rozdz. 0,4
Kościełnik
PODSTAWOWE

180

F8.1

REZERWA

400

Q3

Zasilanie
z Trafo nr 2

630

Pole nr 1
RBK 3
400A

do ZK-4 P4
-F2 250A
YAKY 4x240
l=420m

do ZK-4 P1
-F3 250A
YAKY 4x240
l=1420m

Zasilanie
awaryjne

do kontenera
pompowni K3

Pole nr 2
RBK 3
400A

	Nazwisko:	Nr uprawnień:	Podpis:	Inwestor:	Przedsiębiorstwo Gospodarki Wodnej i Rekultywacji S.A.	data:	2022/02
Projektował:	Dariusz Wójcik	G.P.I. 7342/47/10/94	--	Obiekt:	Stacja trafo SO-3 w PWO PNI K3	skala:	%
Opracował:	---	--	--	Numer oprac.:	Przetarg	format:	A3
Zatwierdził:	---	--	--	Tytuł rysunku:		arkusz:	1/1
Adaptował:	01.03.2022 16:37:33, 1:15.9553	--	--		Rozdzielnia NN	rys. nr	1