


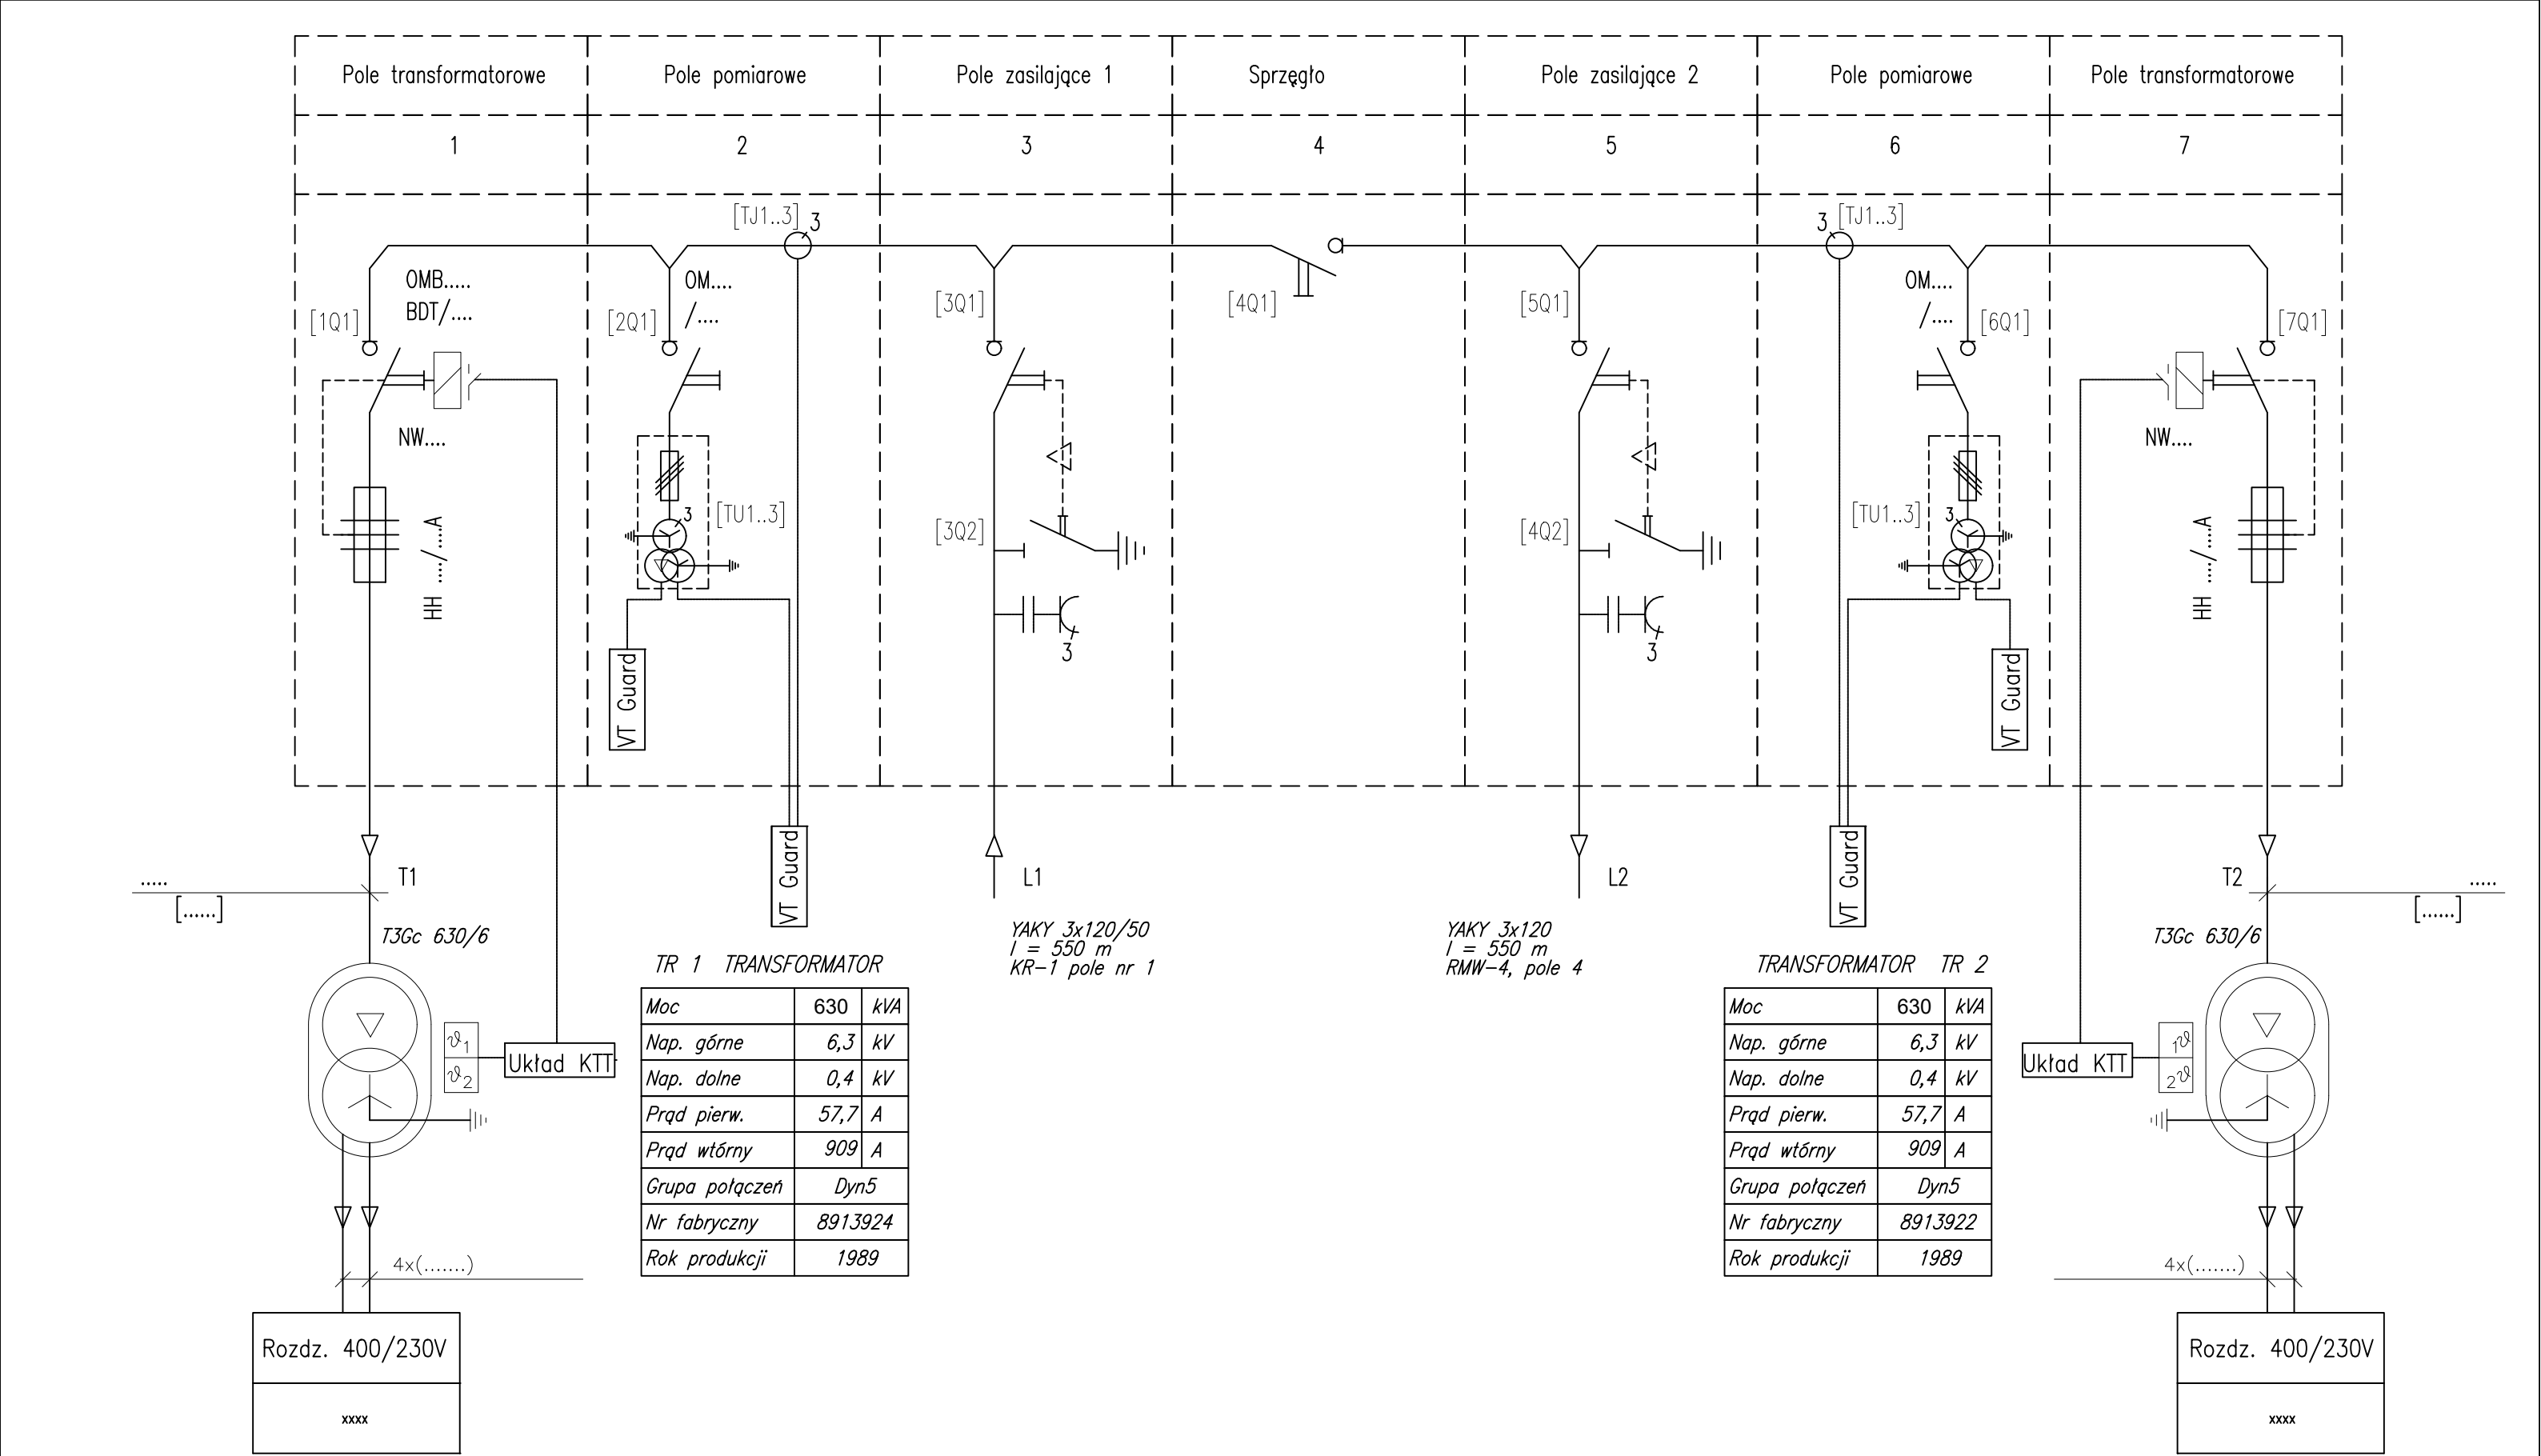

	Nazwisko:	Nr uprawnień:	Podpis:	Inwestor: Przedsiębiorstwo Gospodarki Wodnej i Rekultywacji S.A.	data: 2022/02
Projektował:	Dariusz Wójcik	G.P.I. 7342/47/10/94	--	Obiekt: Stacja trafo SO-3 w PWO PNI K3	skala: %
Opracował:	---	--	--	Numer oprac.: Przetarg	format: A3
Zatwierdził:	---	--	--	Tytuł rysunku:	arkusz: 1/1
Adaptował:	18.03.2022 12:58:42, 1:15.9553	--	--	Rozdzielnia SN	rys. nr 1