

MAPA DO CELÓW PROJEKTOWYCH

WG.6640.1.63.2021

Obiekt:
Nszna ul Konopnickiej
Działka nr 969/7
12/2021

Data opracowania mapy: 01.07.2021r.
Skala: 1:500
Sekcja: 6.123.25.18.2.2
Układ współrzędnych: "2000"
Układ odniesienia: PL-EVRF2007-NH
Województwo: śląskie
Jedn. ewid.: 241509_2 Mszana
Obręb: 241509_2.0002 Mszana
Zakres aktualizacji:
Linie zgodne z MPZP:
Linia zabudowy:




Nie badano służebności – charakter projektowanej inwestycji budowlanej nie wpływa na sposób zagospodarowania gruntów objętych mapą do celów projektowych.

Geodeta:
Grzegorz Walecki
uprawnienia nr 13762
świadectwo nr 13762 z 1994 r.
Grzegorz Walecki
43-200 Pszczyna
ul. Wsiłowa 13 tel. (032) 477-73-40

Wykonawca:
"GEOPERFECT" SP.J.
ul. Wodzisławska 2
43-200 Pszczyna
tel. 502 507 823, 605 657 614
NIP 6381642884, REGON 072912096

STAROSTW
w Wodzis
ul. Bog
Załącznik do
Nr 1006/2021

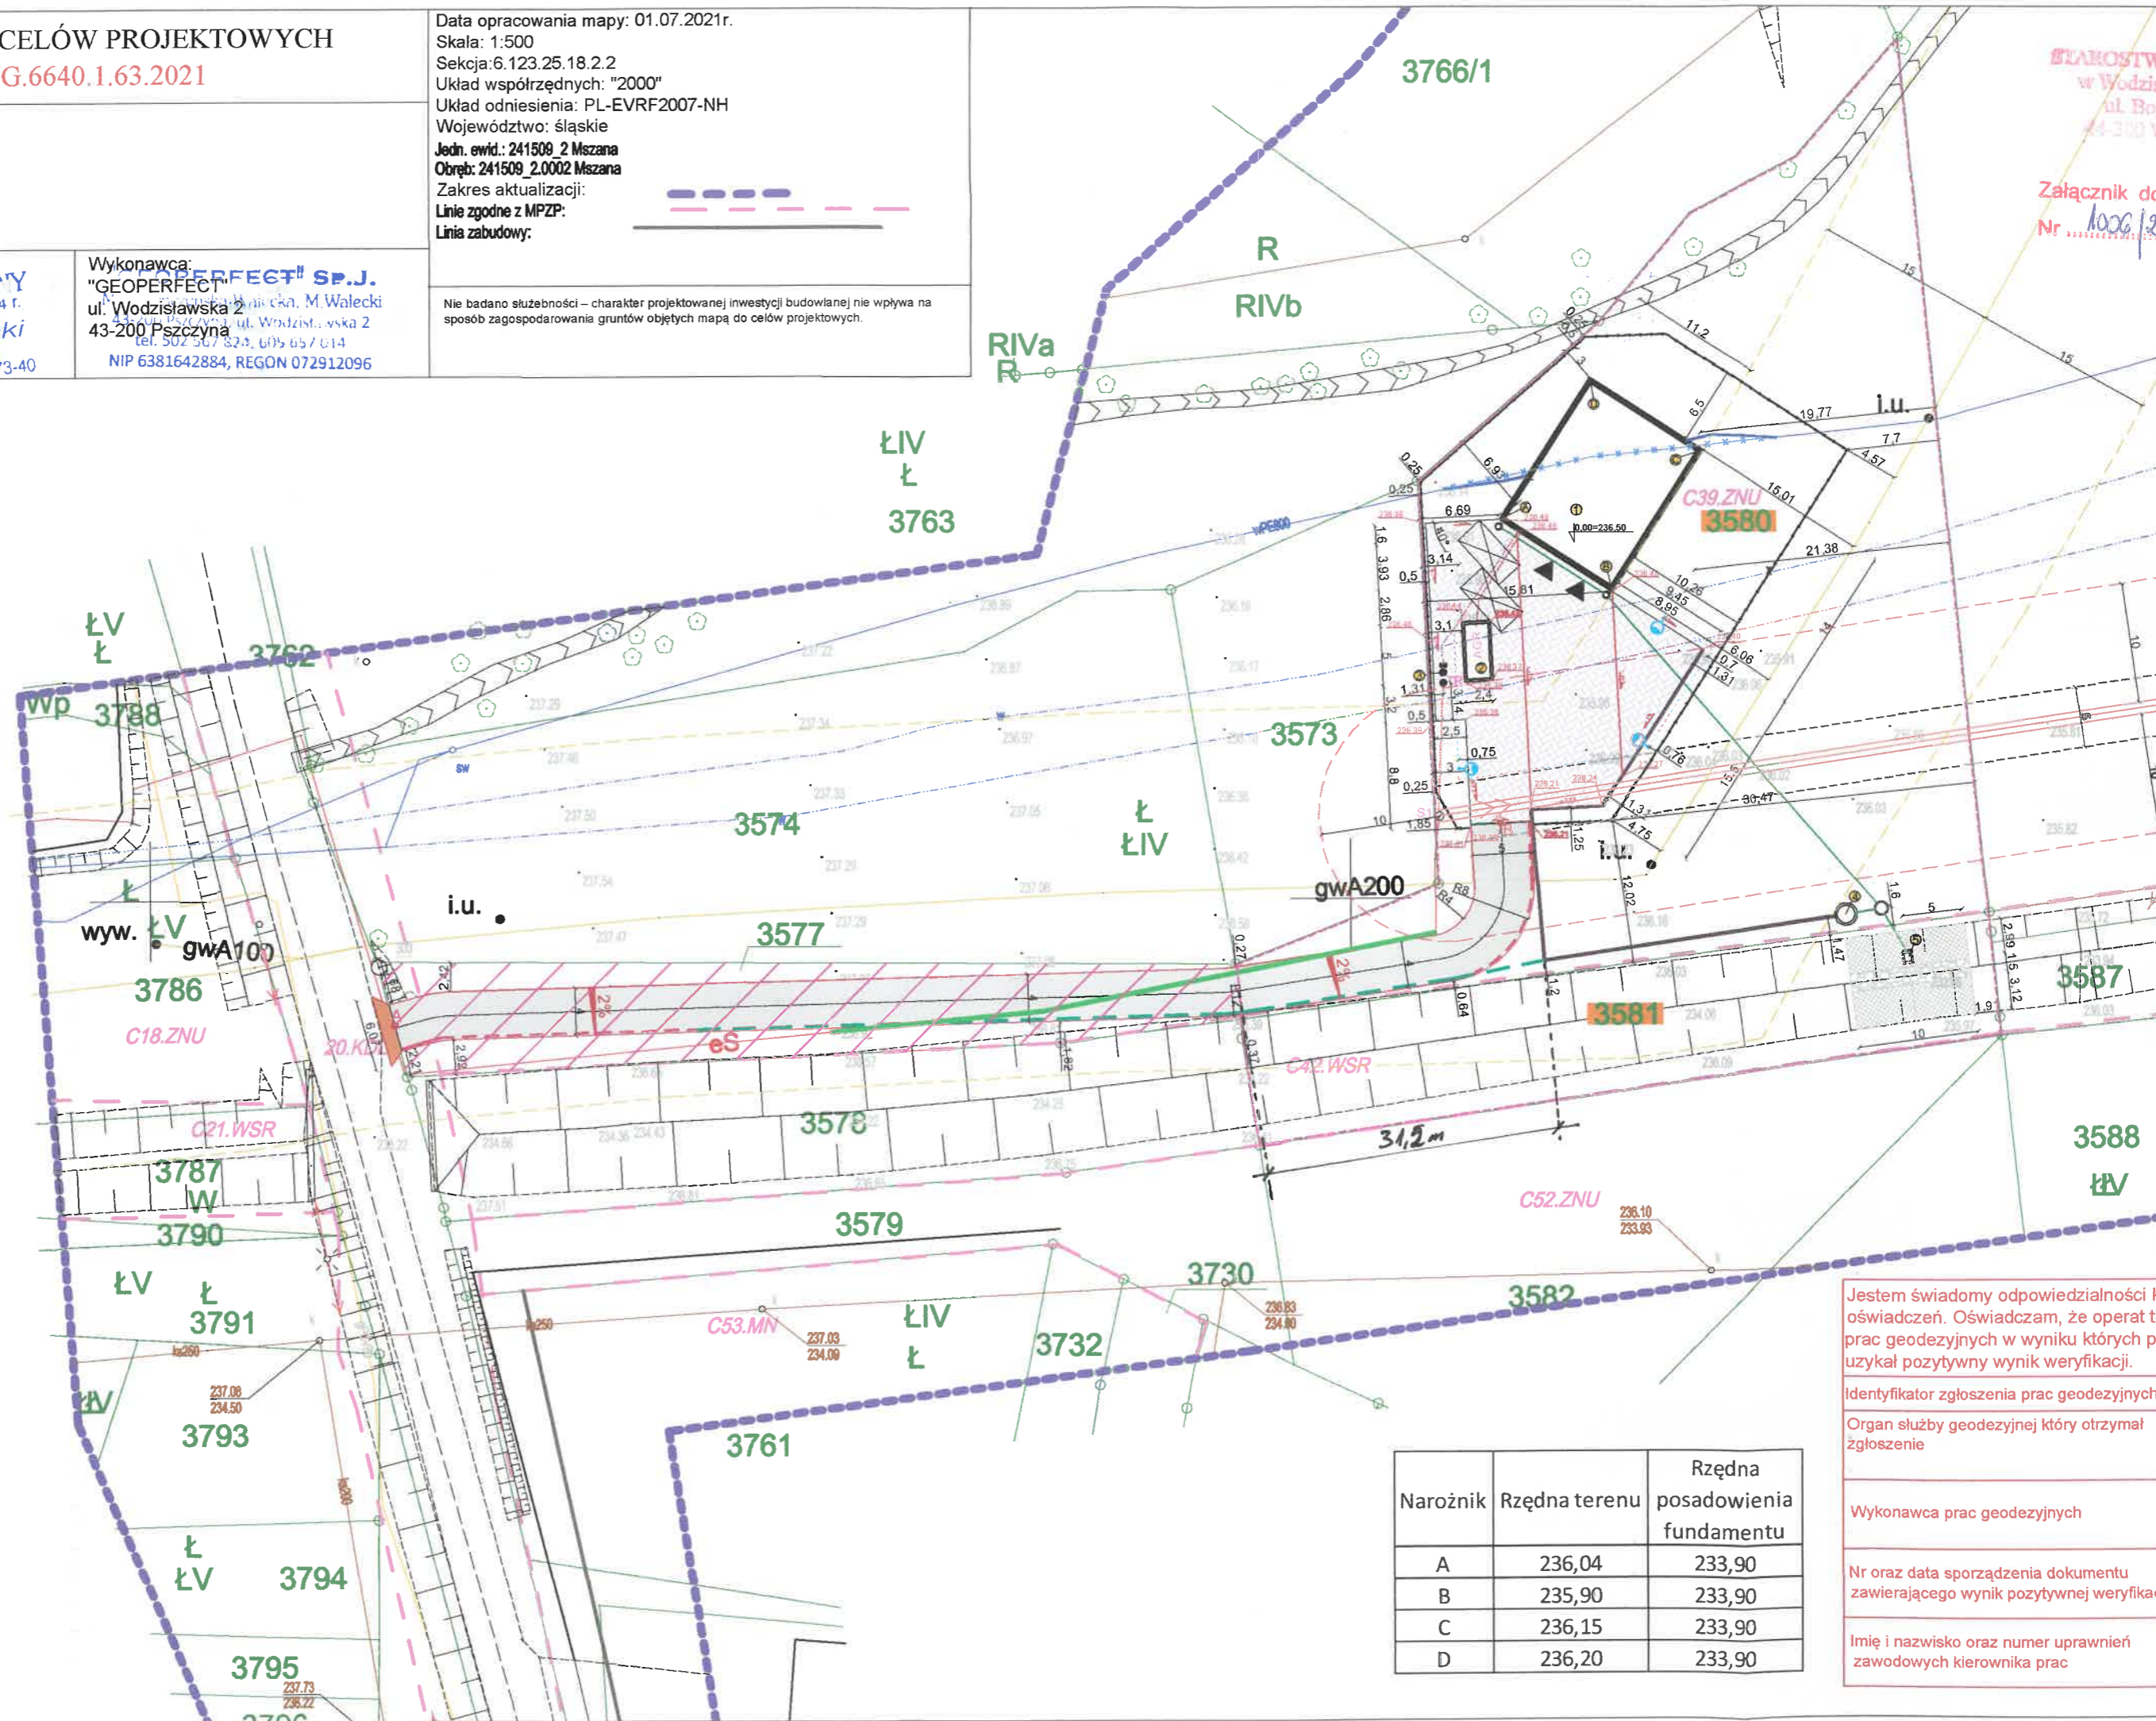

Narożnik	Rzędna terenu	Rzędna posadowienia fundamentu
A	236,04	233,90
B	235,90	233,90
C	236,15	233,90
D	236,20	233,90

Jestem świadomy odpowiedzialności k...
oświadczeń. Oświadczam, że operat...
prac geodezyjnych w wyniku których p...
użył pozytywny wynik weryfikacji.
Identyfikator zgłoszenia prac geodezyjnych
Organ służby geodezyjnej który otrzymał
zgłoszenie
Wykonawca prac geodezyjnych
Nr oraz data sporządzenia dokumentu
zawierającego wynik pozytywnej weryfikacji
Imię i nazwisko oraz numer uprawnień
zawodowych kierownika prac