Uwagi:
1. Przed przystąpieniem do robót budowlanych należy porównać stan projektowy ze stanem faktycznym.
2. Zagłębienie istniejącego uzbrojenia podziemnego podano jedynie orientacyjnie.

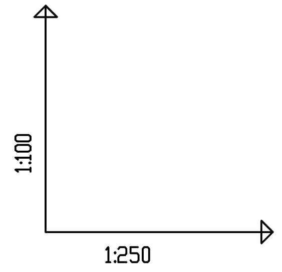

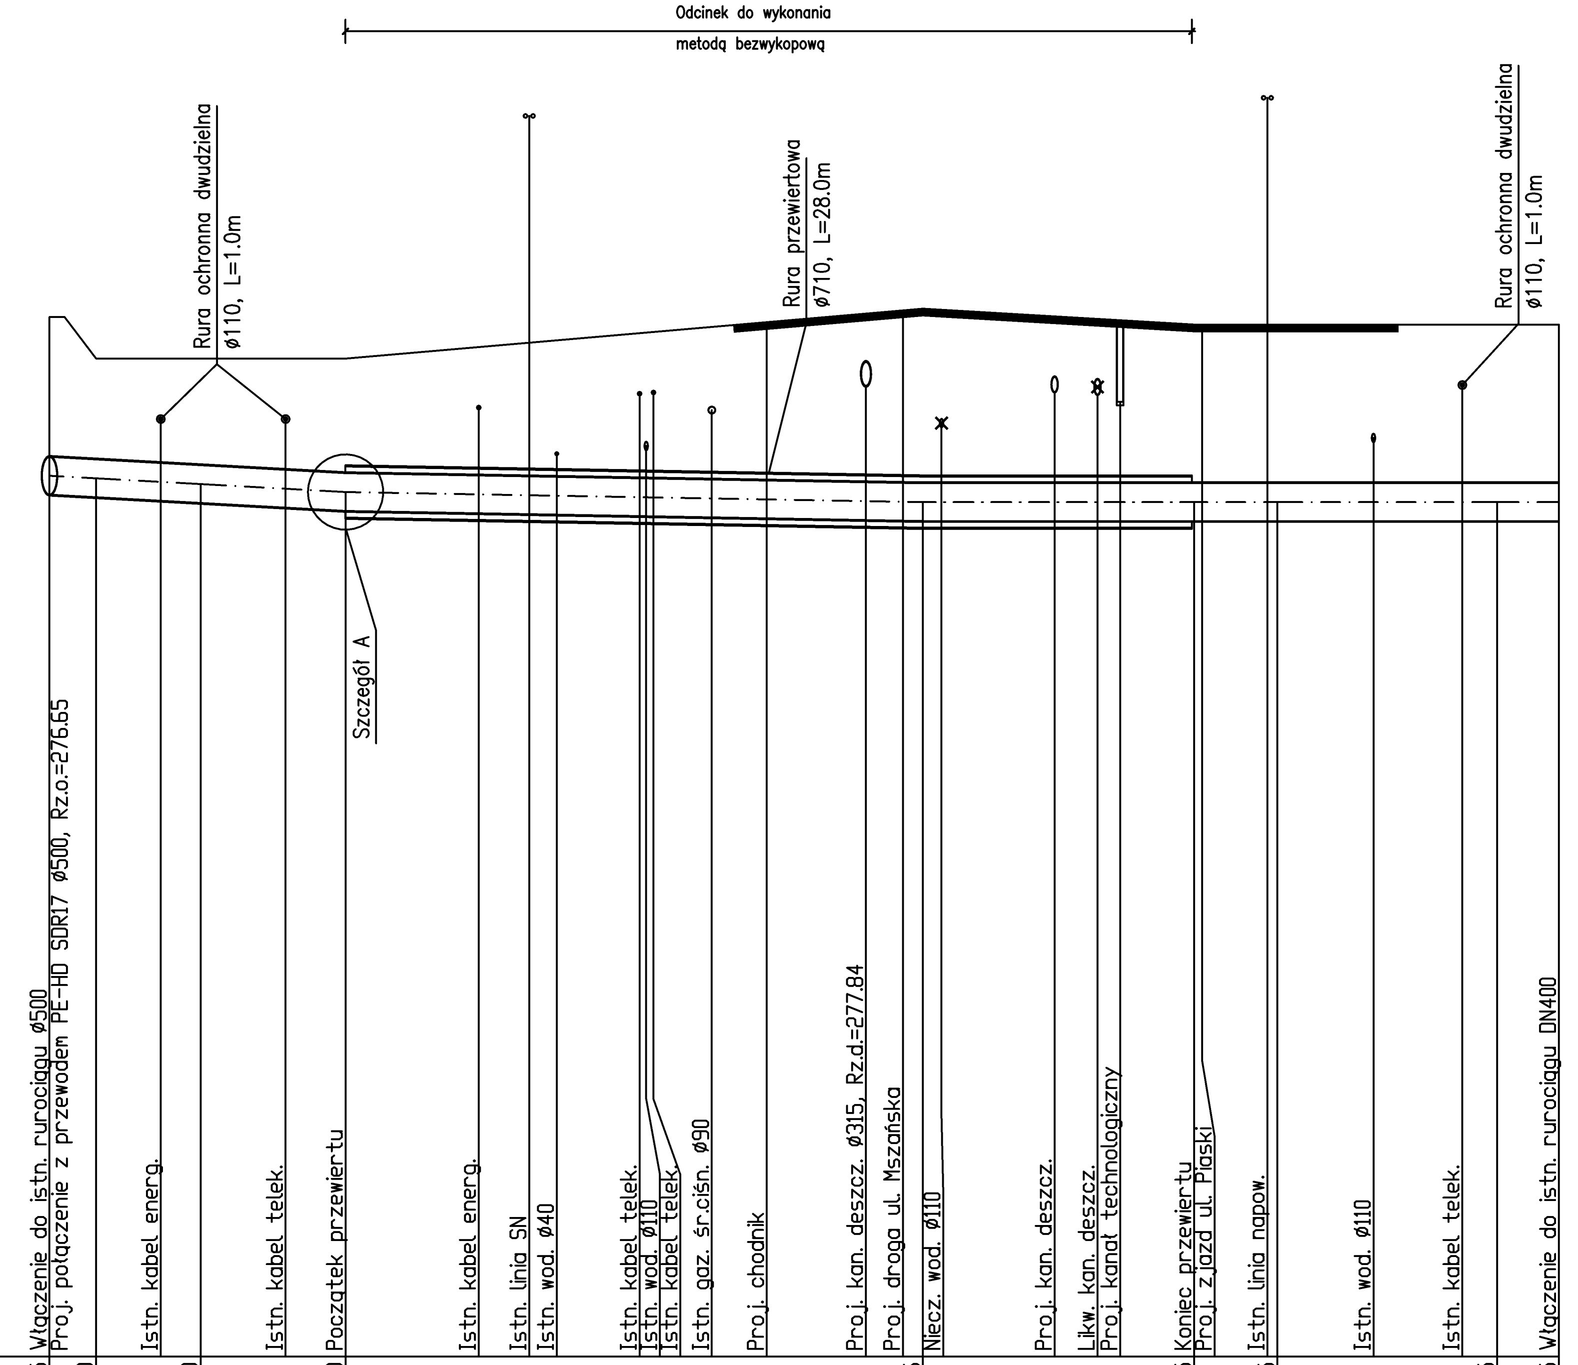

OZNACZENIE PROFILU: W1
POZIOM PORÓWNAWCZY 265.00 m n.p.m.

RZĘDNA TERENU ISTN.	278.75	278.20	278.20	278.20	278.86	278.65	278.65	278.65	278.65
RZĘDNA OSI PRZEWODU	276.65	276.62	276.54	276.43	276.30	276.30	276.30	276.30	276.30
ZAGŁĘBIENIE OSI PRZEWODU	2.10	1.58	1.66	1.77	2.56	2.35	2.35	2.35	2.35
SPADKI, DŁUGOŚCI	2.2% 9.80m			0.7% 19.10m		0% 21.04m			
ŚREDNICA, MATERIAŁ	PE-HD SDR17 ø500 L=49.94m								
ODLEGŁOŚCI	0.00	1.54	5.00	9.80	28.89	37.87	40.62	47.89	49.94
(odcinki)		1.54	3.46	4.80	19.10	8.97	2.75	7.27	2.04
HEKTOMETRY	W1	W2	W3	P1		P2	W4	W5	W6

0

P.S.I./EPI-Graf, Generator rysunkowy Profil Koordynator 8.0
Nazwa pliku: profil 131025 Projekt: w

Szczegół A

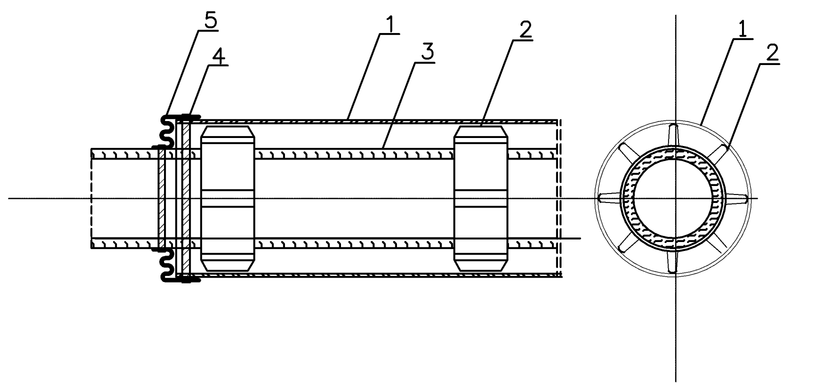

Oznaczenia:
1. Rura ochronna PE-HD ø710
2. Płozy ślizgowe typu "ZR"
3. Rura wodociągowa PE-HD ø500 SDR17 RC
4. Opaska zaciskowa
5. Manszeta typu "U" 400x700

msinstal

Inwestor: Przedsiębiorstwo Gospodarki Wodnej i Rekultywacji S.A. ul. Chlebowa 22 44-335 Jastrzębie-Zdrój			Data: PAŹDZIERNIK 2025
			Faza/Branża: PT/sanitarna
Temat projektu: PRZEBUDOWA RUROCIĄGU DN400 NA RUROCIĄG PE DZ500 W TURZY ŚLĄSKIEJ NA SKRZYŻOWANIU ULIC: MSZAŃSKA I WODZISŁAWSKA			MS Instal Marcin Szweda ul.Brzezińska 8A, 44-203 Rybnik e-mail: biuro@msinstal.pl, www.msinstal.pl
	Nazwisko	Nr upr.	Podpis	Nazwa
Projektant:	mgr inż. Marcin Szweda	SLK/0813/PWOS/05		Profil podłużny rurociągu
Opracował:	mgr inż. Szymon Krakowczyk			Skala: 1:100/250 Nr rysunku: 4 Nr strony: