


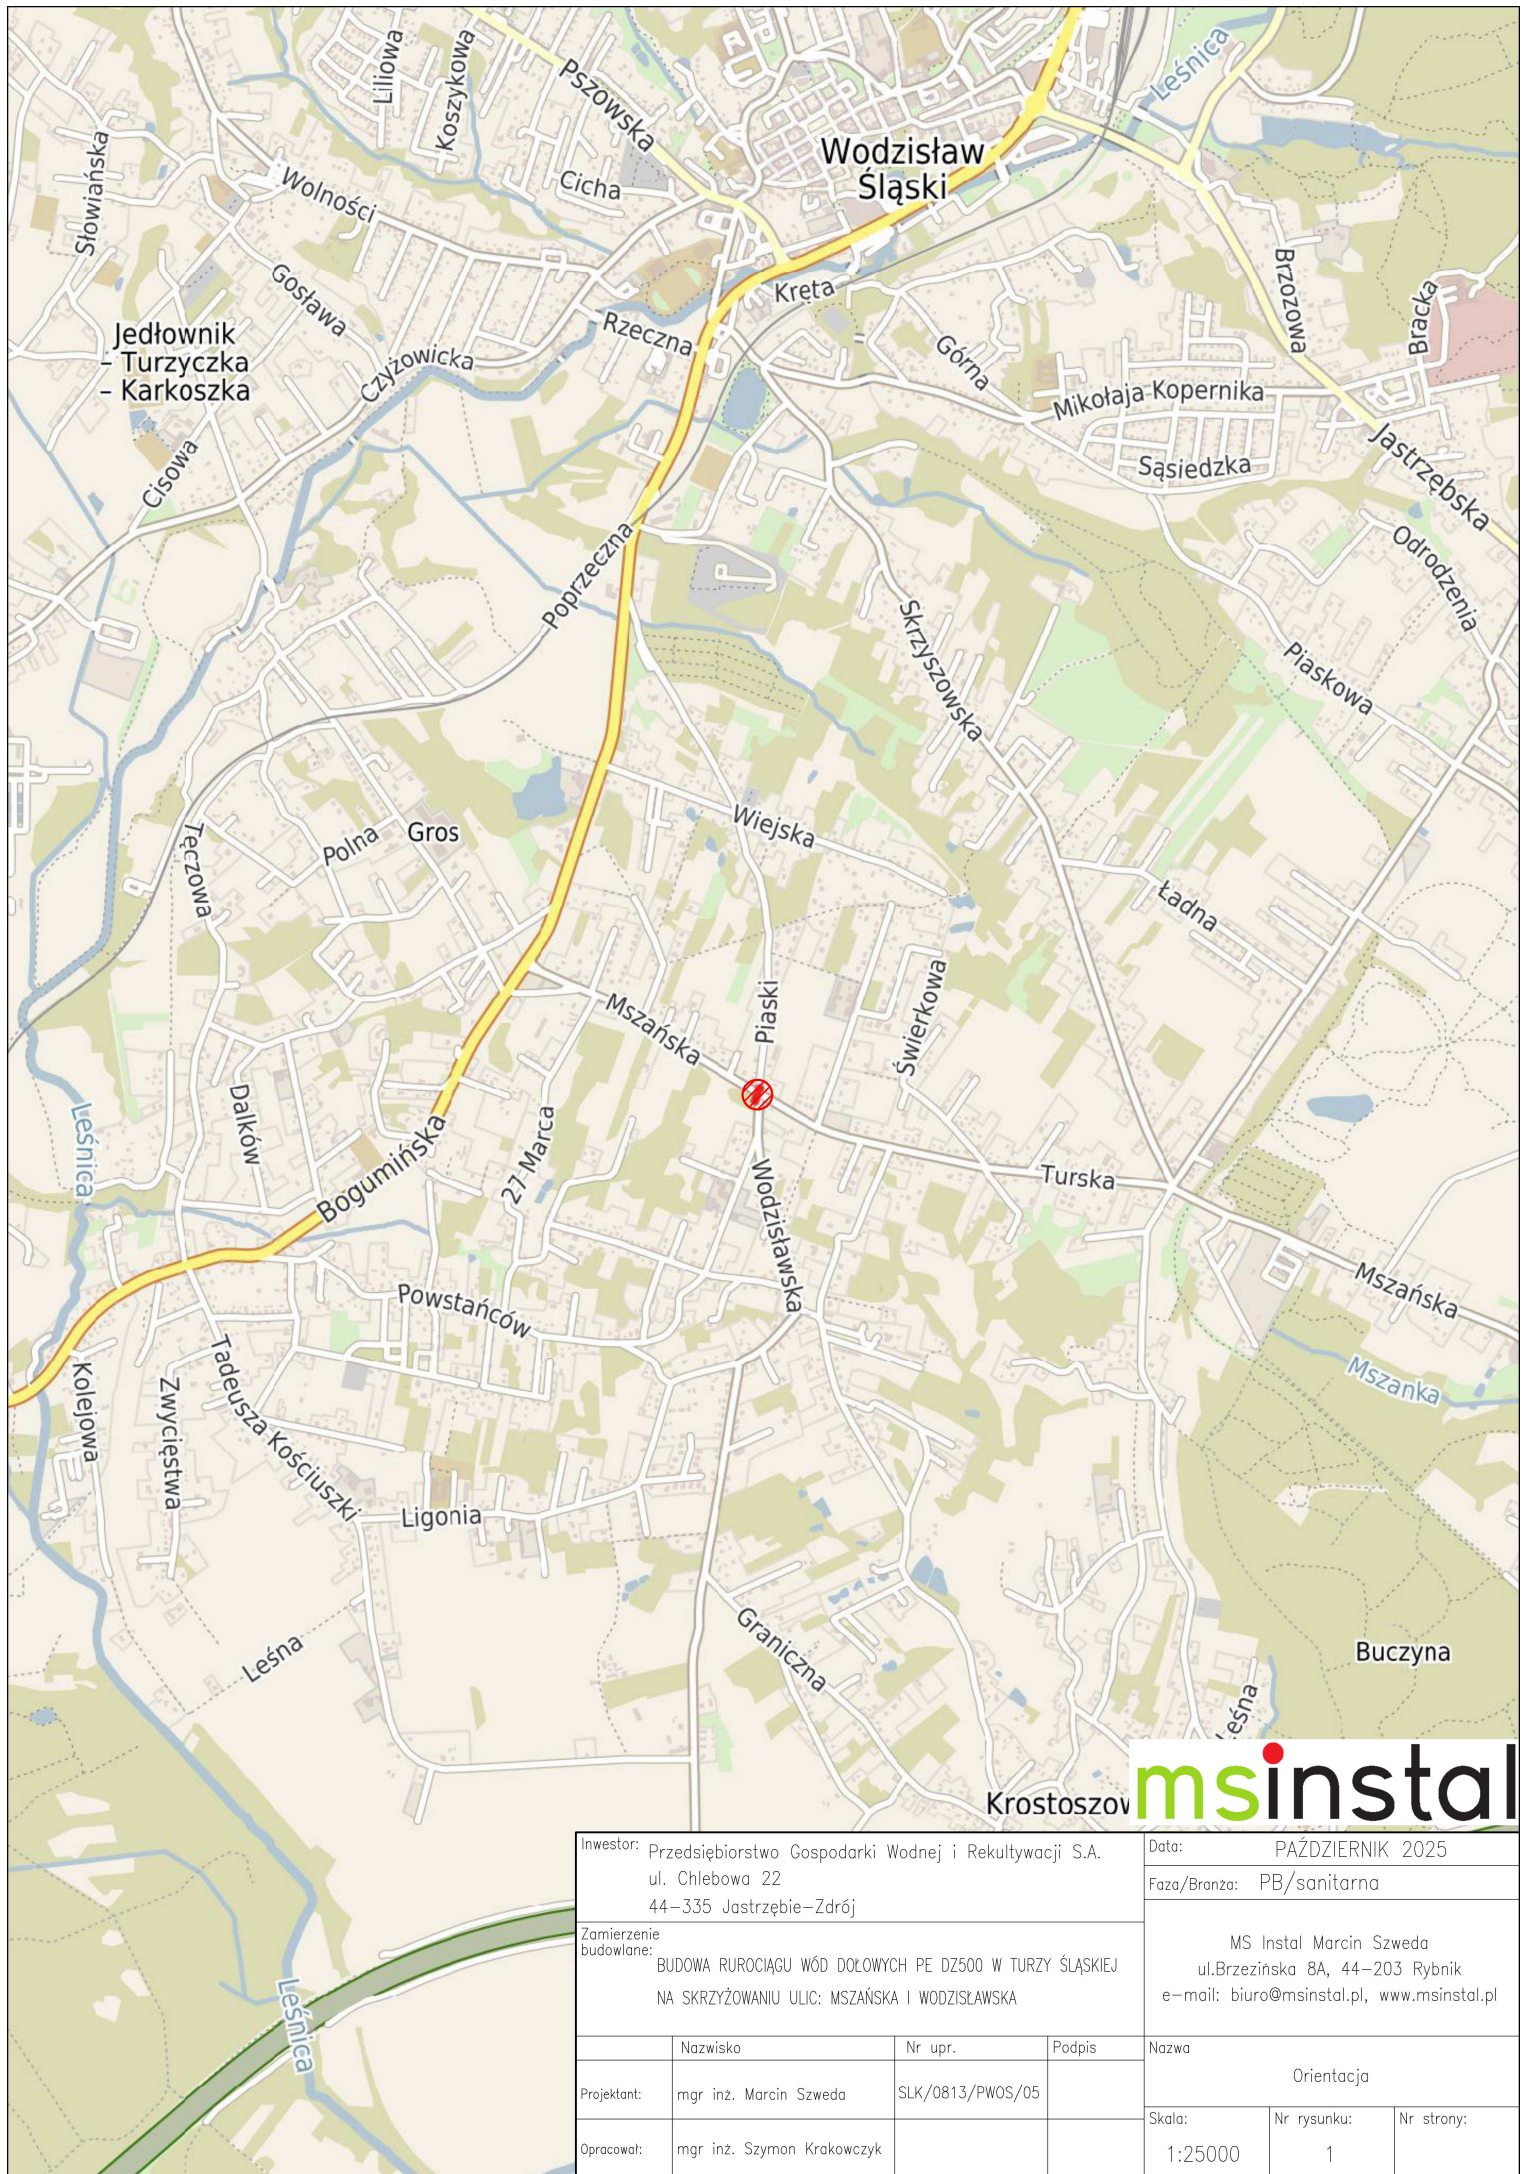

Krostoszo **msinstal**

Inwestor: Przedsiębiorstwo Gospodarki Wodnej i Rekultywacji S.A. ul. Chlebowa 22 44-335 Jastrzębie-Zdrój			Data: PAŹDZIERNIK 2025		
Zamierzenie budowlane: BUDOWA RUROCIĄGU WÓD DOŁOWYCH PE DZ500 W TURZY ŚLĄSKIEJ NA SKRZYŻOWANIU ULIC: MSZAŃSKA I WODZIŚLAWSKA			Faza/Branża: PB/sanitarna		
			MS Instal Marcin Szveda ul.Brzezińska 8A, 44-203 Rybnik e-mail: biuro@msinstal.pl, www.msinstal.pl		
	Nazwisko	Nr upr.	Podpis	Nazwa	
Projektant:	mgr inż. Marcin Szveda	SLK/0813/PWOS/05		Orientacja	
Opracował:	mgr inż. Szymon Krakowczyk			Skala:	Nr rysunku: Nr strony:
				1:25000	1 1