


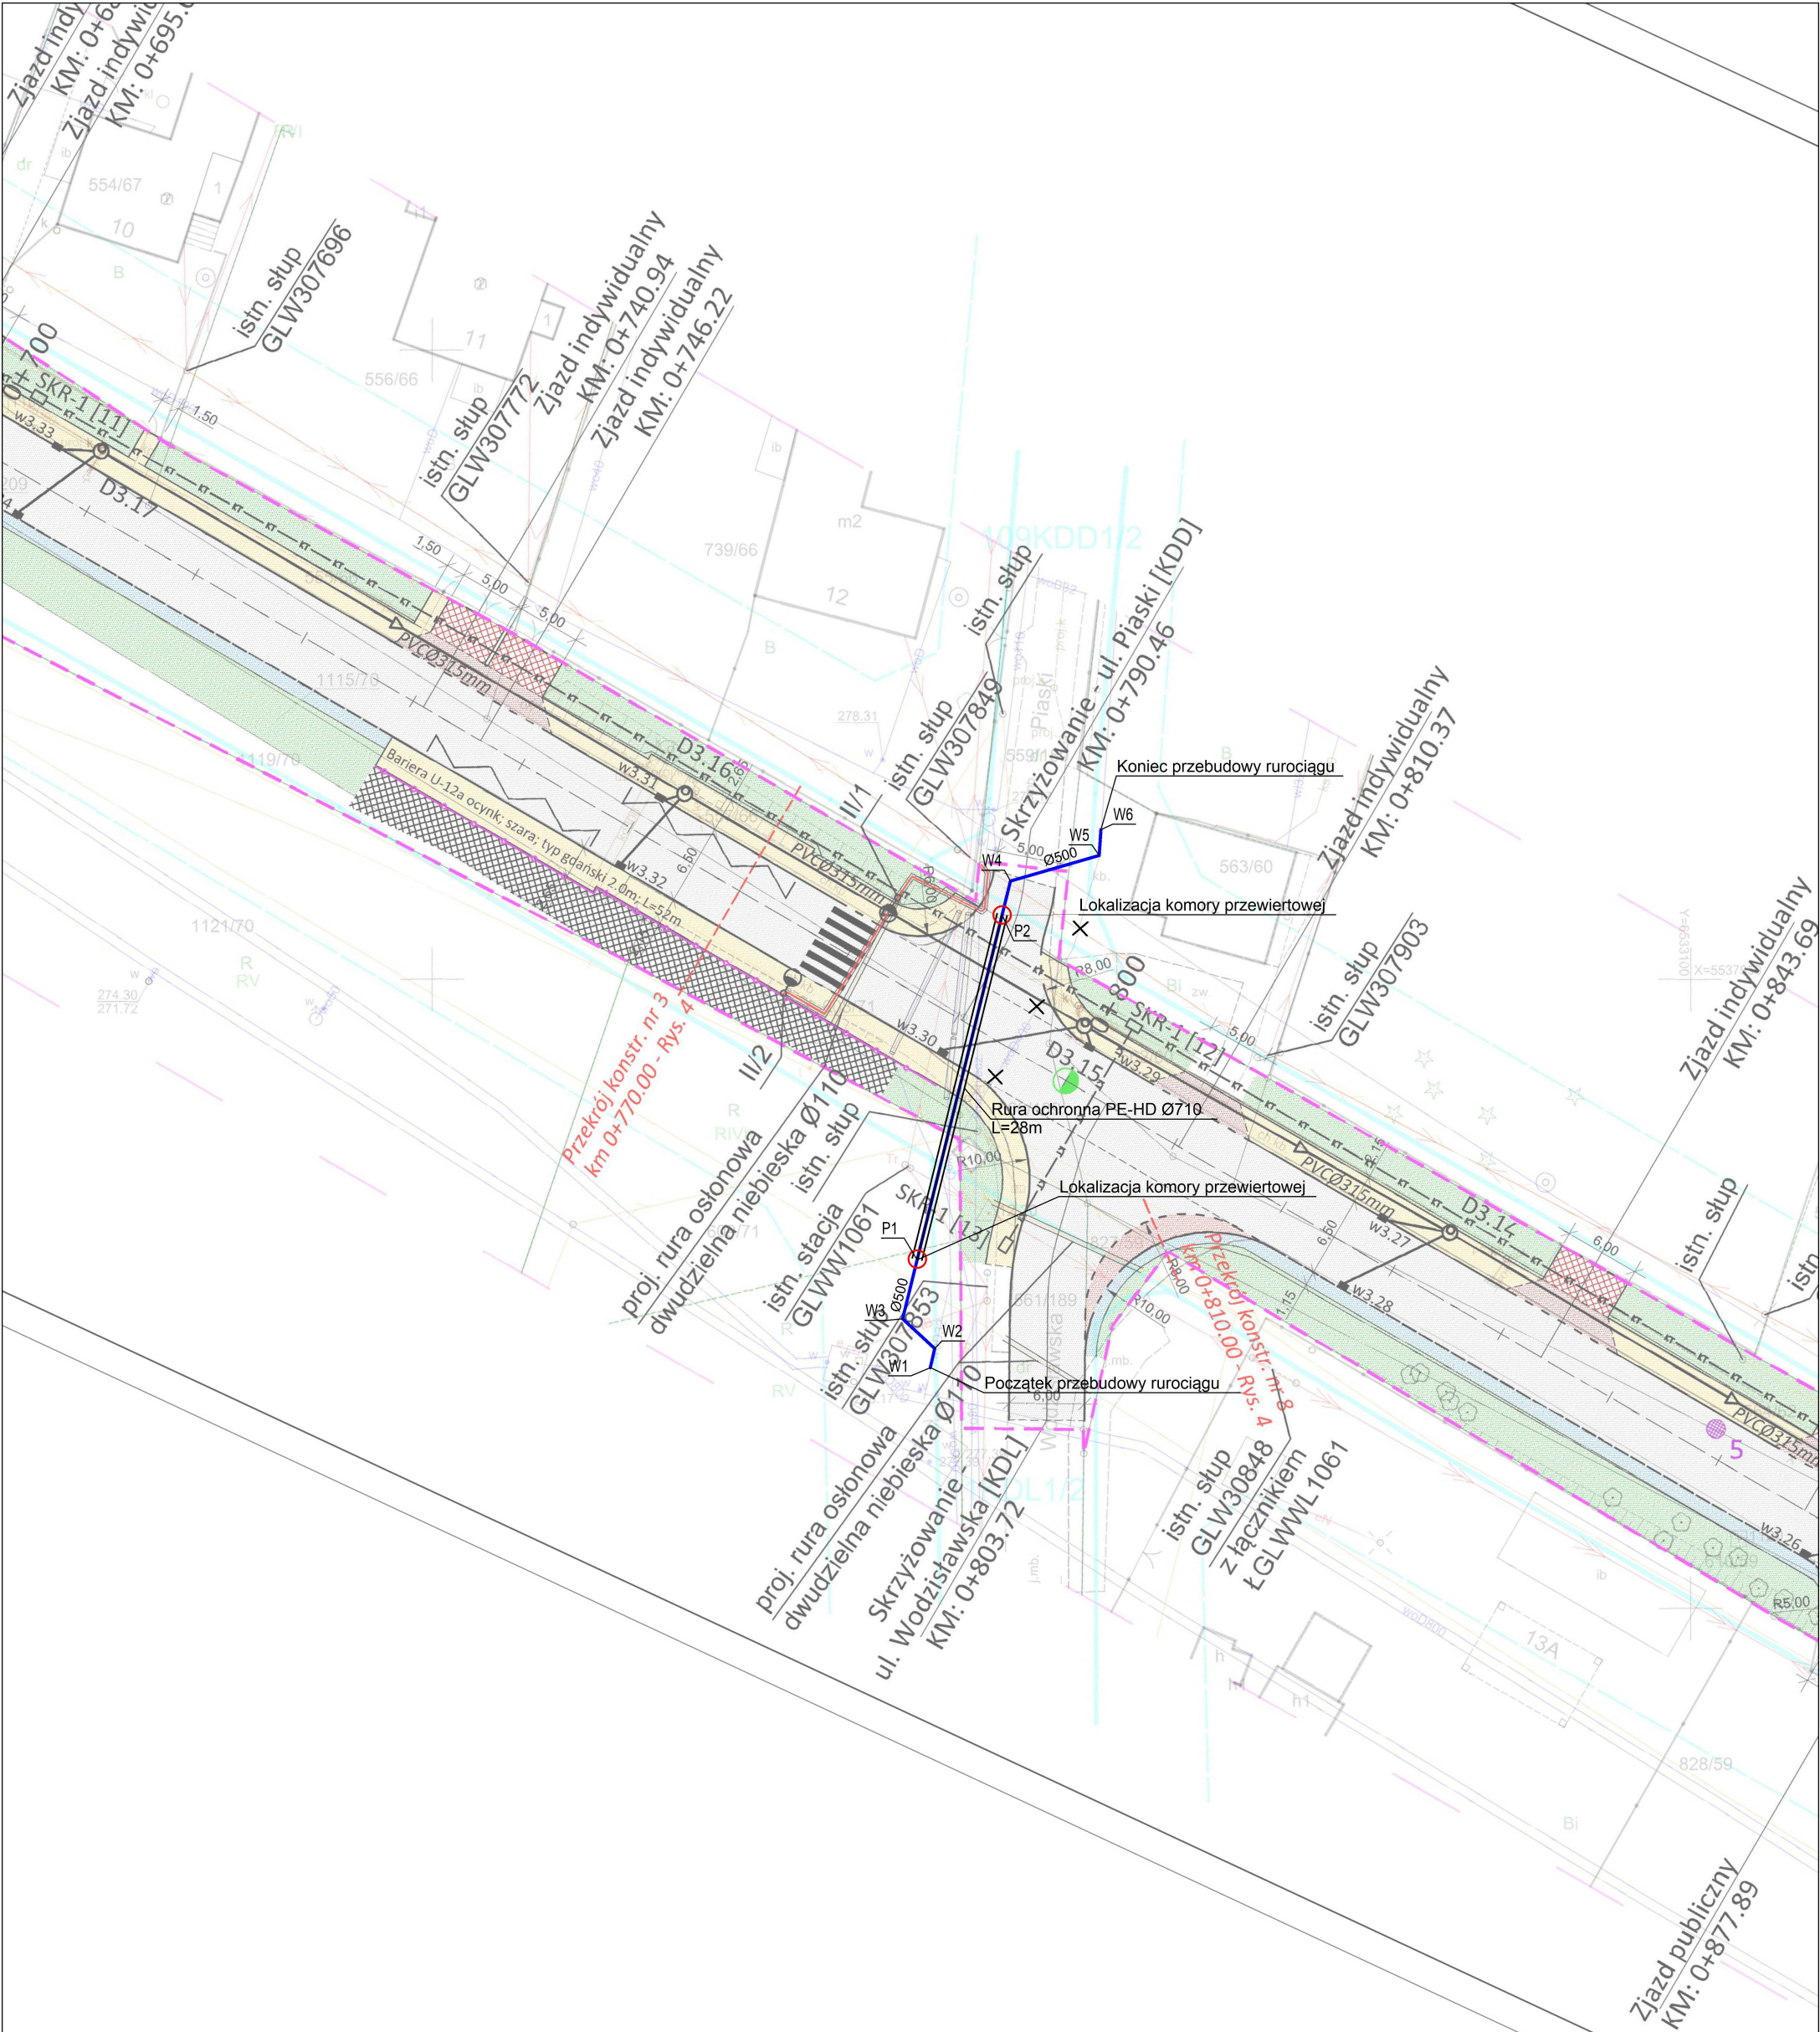

- Oznaczenia
- Proj. rurociąg wody przemysłowej
 - Istn. rurociąg wody przemysłowej
 - przeznaczony do likwidacji/unieczynnienia

msinstal

Inwestor: Przedsiębiorstwo Gospodarki Wodnej i Rekultywacji S.A. ul. Chlebowa 22 44-335 Jastrzębie-Zdrój			Data: PAŹDZIERNIK 2025		
			Faza/Branża: PB/sanitarna		
Zamierzenie budowlane: BUDOWA RUROCIĄGU WÓD DOŁOWYCH PE DZ500 W TURZY ŚLĄSKIEJ NA SKRZYŻOWANIU ULIC: MSZAŃSKA I WODZIŚLAWSKA			MS Instal Marcin Szveda ul.Brzezińska 8A, 44-203 Rybnik e-mail: biuro@msinstal.pl, www.msinstal.pl		
			Nazwa Trasa projektowanego rurociągu wrysowana na planie przebudowy skrzyżowania		
Projektant:	mgr inż. Marcin Szveda	Nr upr.	SLK/0813/PWOS/05	Podpis	
Opracował:	mgr inż. Szymon Krakowczyk				
Skala:		Nr rysunku:		Nr strony:	
1:500		2b			