


Ul. Rozwojowa

KOTŁOWNIA 245. TOS

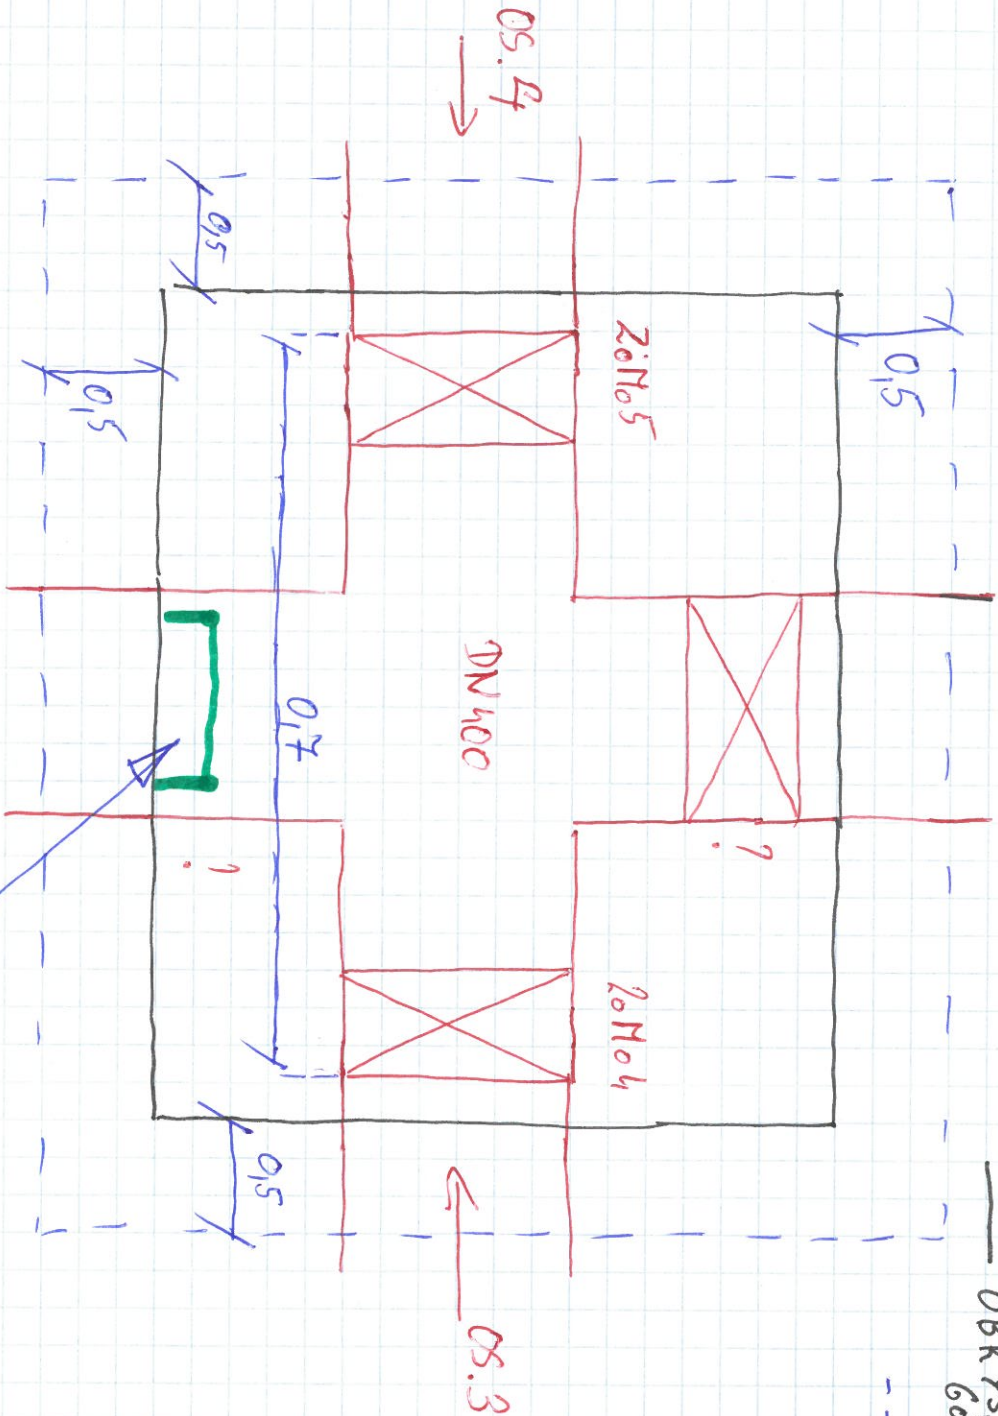

OBRYS KOTŁOWNI 2 GORY

--- czesci kotlowni nie wiadomo 2 gory.

K-36
L=80
T.S.=100



ZAL. B